

GRUNNMYND 1.HÆÐ, 1:50

MERKINGAR:

- MERKIR SKOLPLÖGN
- - - - - REGNVATNSLÖGN
- ∇ OG ▲ VATNSLÁS

- J PÍPUR ÚR STEYPUJÁRNI
- ST PÍPUR ÚR STEINSTEYPU
- PVC PÍPUR ÚR POLYVINYLCLORID
- PP PÍPUR ÚR POLYPROPYLEN
- PEH PÍPUR ÚR POLYETHYLEN

- HL HANDLAUG
- VS VATNSSALERNI
- SB STEYPIBAD
- EV ELDHÓSVASKUR
- SV SKOLVASKUR
- UP UPPÞVOTTAVÉL
- PV ÞVOTTAVÉL
- GN GÓLFNIDURFALL
- PN ÞAKNIDURFALL
- SN SVALANIDURFALL
- BR BRUNNUR

ADRAR SKÝRINGAR:

EFNI Í GRUNNLÖGN SKAL VERA STEINSTEYPA EDA PVC.
 EFNI Í FRÁRENNISLÖGN INNAHÓSS SKAL VERA PP EDA PEH.
 EFNI Í FRÁRENNISLÖGN Í BILGEYMSLU SKAL VERA ÚR POTTJÁRNI.
 EFNI Í FRÁRENNISLÖGN UTANHÓSS SKAL VERA STEINSTEYPA EDA PVC

BIL MILLI FESTINGA Á LÁRÉTTUM PLASTPÍPUM SÉ MEST 10xD OG 15xD FYRIR ÚTLOFTUNARPIPUR ÞAR SEM D ER YTRA ÞVERMÁL PÍPU

ALLA FRÁRENNISLÖGN INNAHÓSS SKAL EINANGRA MED 25mm STEINULL OG VEFJA MED PLASTI.

ALLT EFNI OG FRÁGANGUR SKAL VERA Í SAMRÆMI VID ÁKVÆDI IST-65, IST-68 OG GILDANDI REGLUGERDIR.

UNDIR GRUNNLÖGN KEMUR 15cm JÖFNUNARLAG ÚR SANDI SEM ÞJAPPIST VANDLEGA. HÆÐ JÖFNUNARLAGSINS SKAL HÆFA BELG RÖRANNA OG TAKA SKAL ÚR FYRIR MÖFFU EFTIR ÞJÖPPUN ÞESS. FYLLA SKAL AD PÍPUM MED 20 cm SANDLAGI.

ALLAR GRUNNLAGNIR SKULU VERA d=100 NEMA ANNAD SÉ TEKID FRAM LAGNIR UNDIR BILAPLANI SKULU VERA ÚR ST.

LEIDSLUR FRÁ HL AD NF SKULU VERA d=40
 LEIDSLUR FRÁ SV OG EV AD GRUNNLÖGN SKULU VERA d=50

DAGS:	NR:	BREYTINGAR:	SAMP:
27.04.05	1	ÚTLOFTUN FRÁ GEYMSLU BREYTT	


SKÝRINGAR:

- Ø160 MERKIR LOFTSTOKK 160mm Í ÞVERMÁL
- 250x125 " " KANTADAN 250mmx125mm FYRRA MÁLID Í TEIKNIPLANI
- " " EINANGRADAN AD UTAN MED 50mm MOTTUM T.D. STEINULL
- " " EINANGRADAN AD INNAN MED HLJÓDEINANGRUNARMOTTUM
- 50 ← ÚTSOG 50 l/s
- Ø/Ø ÚTSOGSSTOKK, SÝNILEGT SNID
- Ø/Ø ÚTSOGSSTOKK, HULID SNID
- KSOV 100 " 100mm ÚTSOGSVENTILL MED HLJÓDDEMPUN

ALLIR STOKKAR SKULU VERA ÚR GALVANISERUDU BLIKKI.
 UPPHENGJUR SKULU VERA ÚR ÖBRENNANLEGU EFNI, MED MINNST 50mm ÞVERSNIDI Á MINNST 2m BIL.
 SÍVALIR STOKKAR SKULU SPÍRALLÁSADIR MED PITTSBURG LÁS OG SETTIR SAMAN MED MÖFFUM.
 SÍVALAR BEYGJUR SKULU VERA MED R/d HLUTFALL 1 EDA STÆRRA.
 EFNISÞYKKTIR SKULU VERA SEM HÉR SEGIR:
SÍVALIR STOKKAR:
 ÞVERMÁL 250 280-500 560-800 >800
 EFNISÞYKKT 0,5 0,6 0,7 0,9

Sampykkt þann
 28 APR. 2005
 Byggingafulltrúinn í Hafnarfirði
 F.h. Sigurðjarnur Halldórsson

VERKFRÆÐIÞJÓNUSTAN EHF
 GARDATORG 7 · 210 GARDABER, SÍMI: 544 8600 · FAX: 544 8601 · GSM: 862 8606, 694 3036 · NETTANG: jomg@ask.is

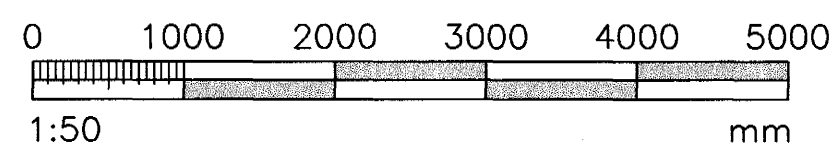

HEITI VERKS: BLÓMVELLIR 5 HAFNARFIRDI	VERKNUMER: 03.06	DAGS: 27.01.2004
HEITIR TEIKNINGAR: FRÁVEITU- OG LAGNAKERFI: GRUNNMYND 1.HÆÐ SKÝRINGAR	REISAGERI: STEYPT HÓS	DETNÚMREI: 311
ÞANNAÐ: GH	TEIKNARI: RR	MÆLI: JG
		UTGAFA: L1
		MÆLKY: 1:50
		TEIKN.NR.: 311