

GRUNNMYND 1.HÆÐ, 1:50

DAGS:	NR:	BREYTINGAR:	SAMB:
18.04.05		LÖGN Í ISSKÁP BÆTT VÍÐ OG BREYTTAR LAGNALEIÐIR	

SKÝRINGAR:

--- HEITT NEYSLUVATN
 --- KALT NEYSLUVATN

EV = ELDHÚSVASKUR
 HL = HANDLAUG
 RV = RÆSTIVASKUR
 SV = SKOLVASKUR
 SB = STURTU BÆÐ
 UP = UPPÞVOTTAVEL
 VS = VATNSSALERNI
 ISS = ISSKÁPUR

PU = PÍPA UPP
 PN = PÍPA NIÐUR

NEYSLUVATNSRÖR SKULU VERA ÚR PEM/ÁL/PEX RÖRUM FRÁ UNIPIPE EDA SAMBÆRILEG. RÖRIN SKULU ÞOLA 70°C OG VERA VOTTUÐ AF Rb TENGISTYKKI SKULU VERA ÚR AFSINKUNARÞOLNU MESSING OG HÆFA RÖRUM

BIL MILLI FESTINGA LÁRÉTTA LEIÐSNA SKAL VERA SAMKV. FORSKRIFT FRAMLEIDANDA RÖRANNA EN ÞÓ MEST 1,2 - 1,5M MILLIBILI. SJÁ TÖFLU FRAMLEIDANDA

NOTA MÁ ÁDRAGSEINANGRUN Í MILLIVEGGJUM SKAL EINANGRA MED GLERULLARHÓLKUM. ÞYKKT EINANGRUNAR SKAL VERA SEM HÉR SEGIR:

- 10 - 20mm (3/8" - 3/4") RÖR: 20mm
- 25 - 40mm (1" - 1 1/2") RÖR: 30mm
- 50 - 100mm (2" - 4") RÖR: 40mm

LEIÐSLUR FYRIR HEITT- OG KALT VATN SKAL VEFJA MED PLASTI UTAN UM EINANGRUN.

SÝNILEGAR LEIÐSLUR NÆST TÖPPUNARSTAÐ SKULU VERA ÓEINANGRADAR.

KERFID SKAL PRÓFA EFTIR LEIÐBEININGUM FRAMLEIDANDA RÖRA. EF BER Á MILLI LEIÐBEININGA FRAMLEIDANAD OG EFTIRFARANDI LÝSINGAR, SKAL FARA EFTIR LEIÐBEININGUM FRAMLEIDANDA. KERFID SKAL PRÓFA MED STIGPRÓFUN.

1. FORPRÓFUN: SETJA SKAL 15 BARA ÞRÝSTING Á KERFID. BÆTA SKAL ÞRÝSTINGI Á KERFID NÆSTU 30 MÍNÚTUR. Á 10 MÍNÚTU FRESTI. EFTIR ÞAÐ SKAL ÞRÝSTINGUR STANDA Í 30 MÍNÚTUR OG MÁ ÞÁ EKKI FALLA MEIRA EN 0,6 BÖR. ADALPRÓF SKAL FRAMKVÆMA STRAX EFTIR FORPRÓFUN. ÞRÝSTINGUR ER LÁTIN STANDA NÆSTU 2 TÍMA OG MÁ ÞÁ EKKI FALLA MEIRA EN 0,2 BÖR. SKRÁSETJA SKAL NIÐURSTÖÐUR.

ALLT EFSNI OG FRÁGANSUR KERFISINS SÉ Í SAMRÆMI VÍÐ ÁKVÆÐI ÍST 67 OG GILDANDI REGLUGERDIR


ALLT EFSNI SKAL HAFA LAGNAEFNISVOTTUN

Samþykkt þann
 28 APR. 2005

Byggingafulltrúinn í Hafnarfirði
 F.h. Sigurbjartur Halldórsson

VERKFRÆÐIÞJÓNUSTAN EHF

GARÐATORG 7 · 210 GARÐABÆR · Sími: 544 8600 · Fax: 544 8601 · GSM: 862 8606, 684 3036 · Netfang: jorg@vask.is

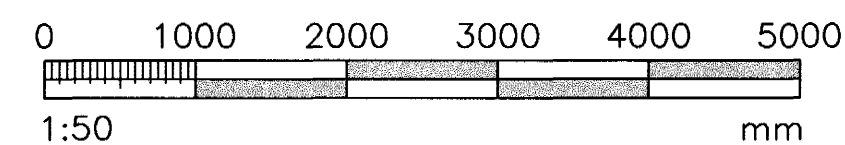

HEITI VERKS:	BLÓMVELLIR 5 HAFNARFIRÐI	VERKNUMER:	03.06	DAGS:	27.01.2004
HEITI TEIKNINGAR:	NEYSLUVATNSLAGNIR: GRUNNMYND 1.HÆÐ SKÝRINGAR	ÞIGSAGERN:	STEYPT HÚS	GEIÐSLUNNR.:	411
TEIKNAR:	RR	SAMÞYKKT:	Jón Guðmundsson 280255-4329	ÓTGÁFA:	L2
MELT:		SAMÞYKKT:	<i>[Signature]</i>	MÆLKV:	1:50
YIRFAR:		TEIKNNR.:			411