

Útgerð: 29.3.2005 14:29 Kirkjuv. 5 2001.dwg


Jón Guðmundsson, arkitekt. Suðurlandsbraut 16

B

A

B

A

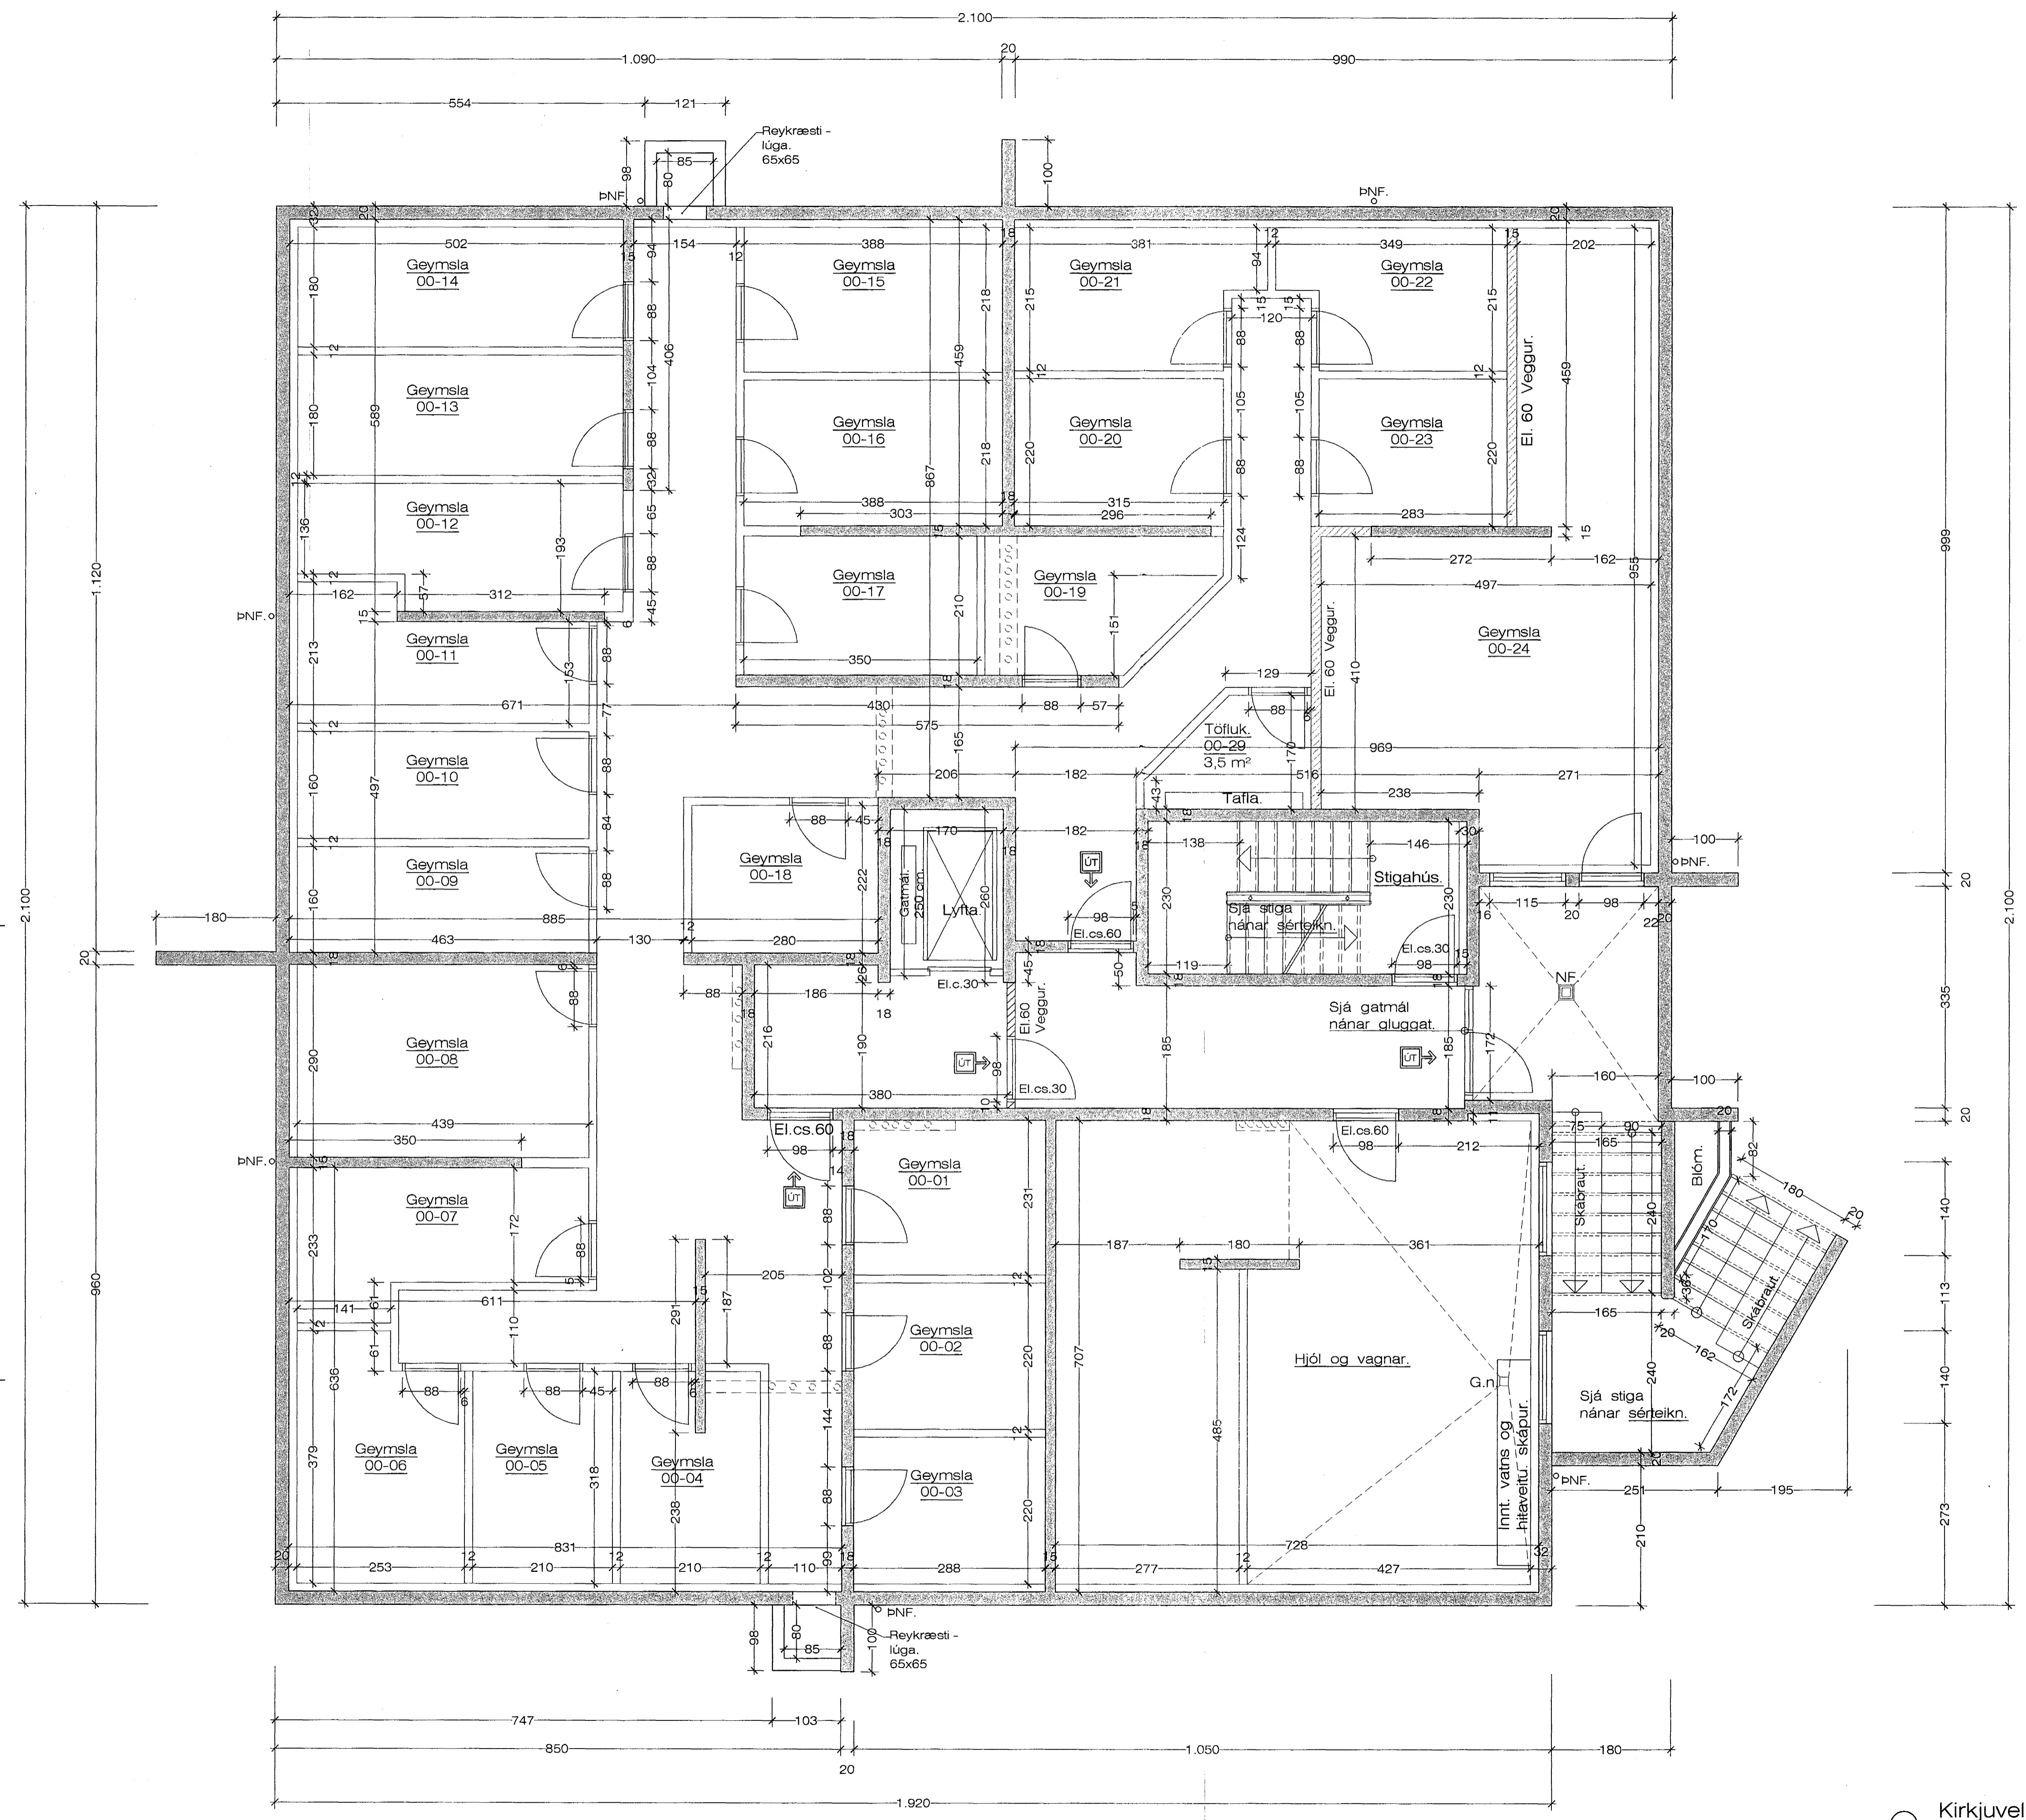

Grunnmynd kjallara. 1:50

Kirkjuvellir 5 Hafnarfirði. Grunnm. Kjallara.

VERK. NR. 283 DAGS. 19. 3. 2005 MÁL. 1:50  
 TEKN. NR. 201 BREYTT.

JÓN GUÐMUNDSSON ARKITEKT *Jón Guðmundsson*  
 VINNUMOTOFA SUÐURLANDSBRAUT 16 REYKJAVÍK SÍMI 552 5055

Samþykkt þann  
 28 APR. 2005  
 Byggingafultrúinn í Hafnarfirði  
 F.h. Sigurbjartur Halldórsson