


Jón Guðmundsson, arkitekt. Suðurlandsbraut, 16 29.3.2005 14:29 Kirkjuv. 5, 2001.dwg

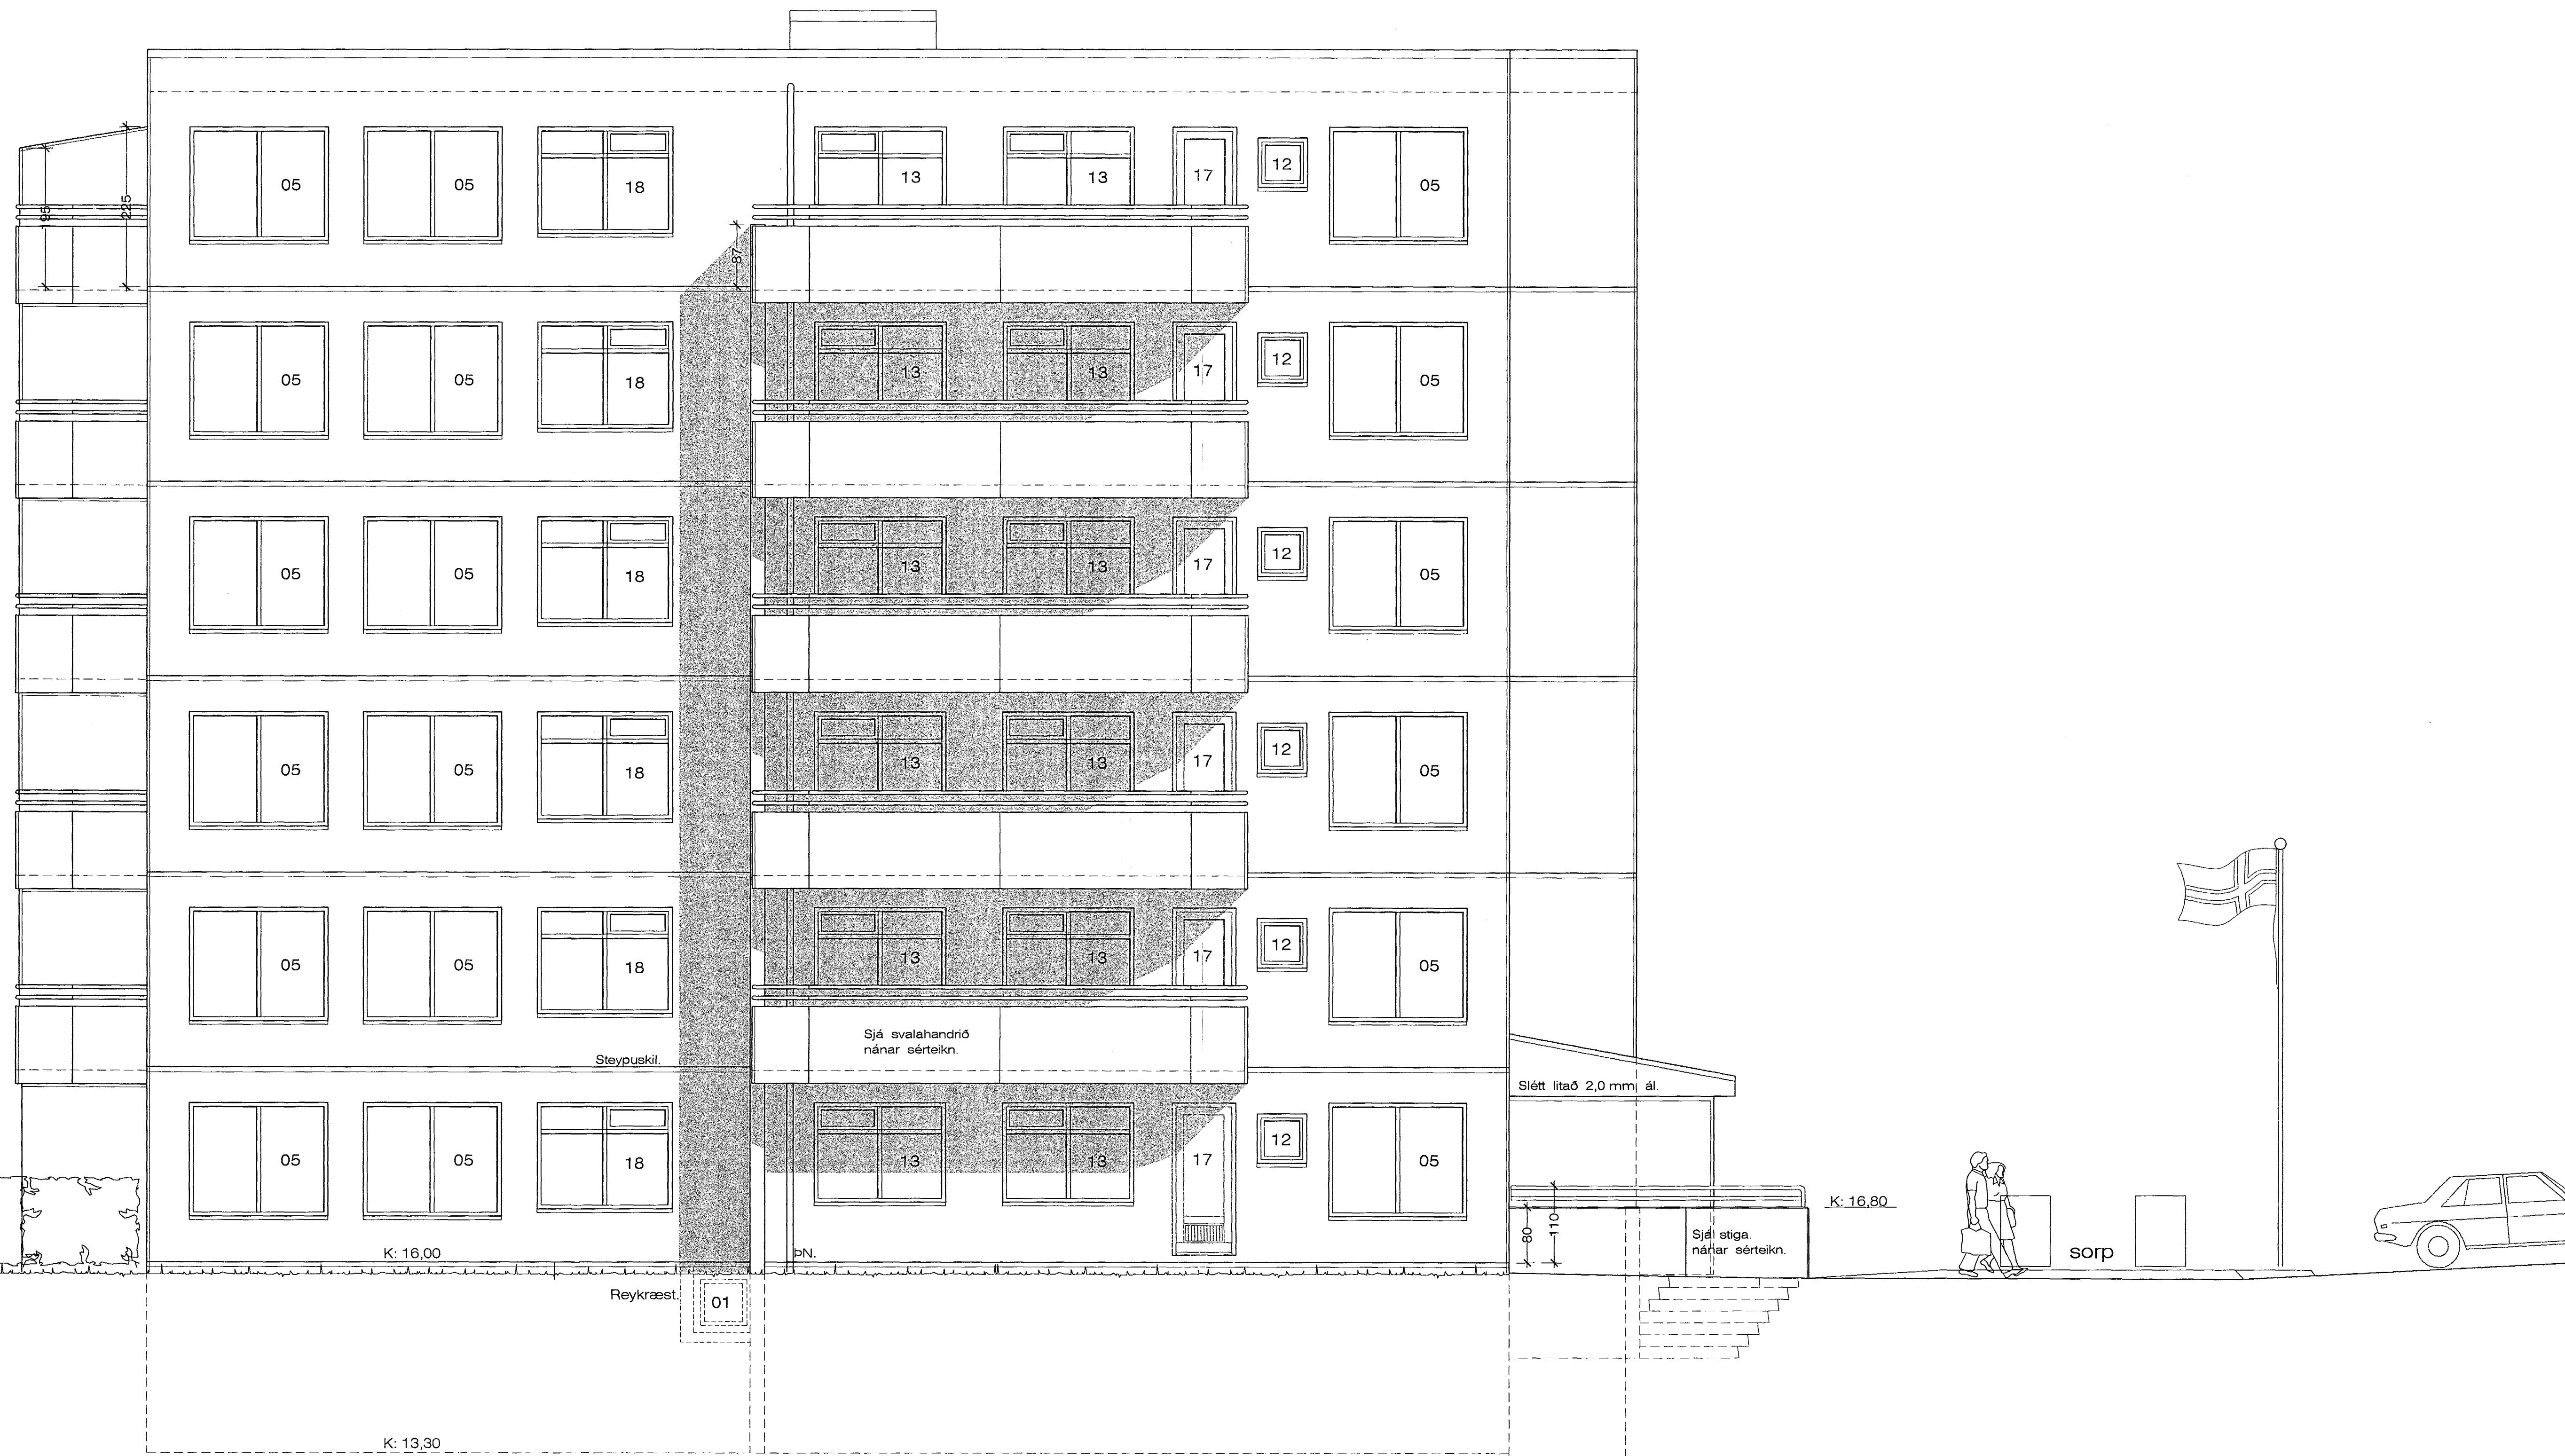

Suðurhlið. 1:50

Samþykkt þann
 28 APR. 2005
 Byggingafultrúinn í Hafnarfirði
 E.h. Sigurbjartur Halldórsson

Kirkjuvellir 5 Hafnarfirði. Útlit.

VERK. NR. 283 DAGS. 19. - 3. - 2005 MÁL. 1:50
 TEIKN. NR. 207 BREYTT.

JÓN GUÐMUNDSSON ARKITEKT
 VINNUSTOFA SUÐURLANDSBRÁUT 16 REYKJAVÍK
 Sími 552 5055