


A SNID  
402 1:20

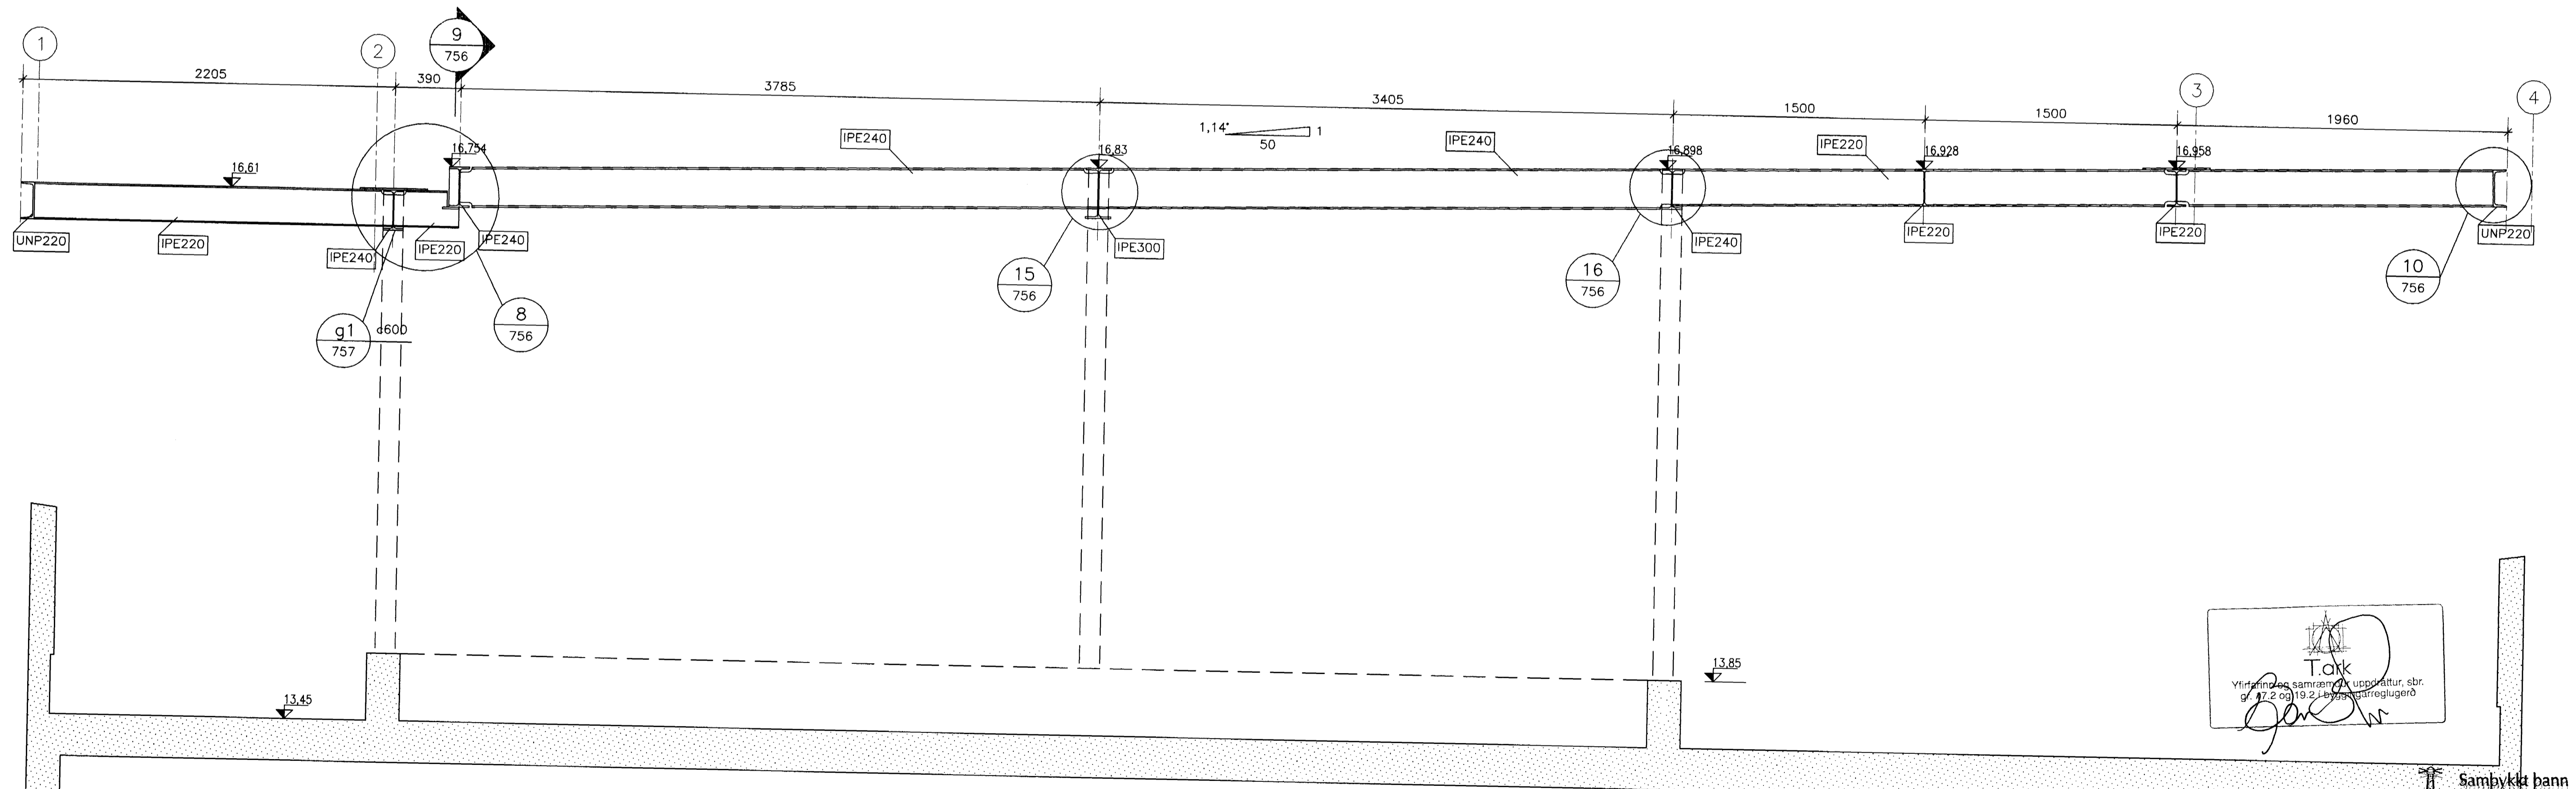

B SNID  
402 1:20

T.O.K.  
Yfirvinn og samráðgjafi byggingar- og  
göngu- og umhverfisráðgjafi  
Sigrún

Sambýtt þann  
27 APR. 2005

Byggingafræðingur (Hafnarfirði)  
Eh. Sigrún Halldóttir

ÓTC.	DAGS.	EDLI BREYTINGAR	TEIKNAD	YFIRF.	SAMP.	HANNAD:	PEL	<p><b>FJARHITUN H/F</b> VERKFRÆÐISTOFA BORGARTÓNI 17 - 105 REYKJAVÍK SÍMI 562 8955 - FAX 562 8950 NETFANG: fjarhitun@fjarhitun.is VEFSÍÐA: www.fjarhitun.is KENNITALA: 700186-1649</p>	<p><b>LINNETSSTÍGUR 2, HAFNARFIRÐI</b></p> <p>Burðarvirki Stálvirki 4. hæð Sníð</p>				
SAMP.					KVARDI:	1:20							
					SKRÁARHEITI:	B-750							
<p>SAMP.: <i>[Signature]</i> 210259-2529 FRUMSTÆRD BLADS A1 - BLADSTÆRD A3, MINNKUN 1:2</p>								DAGS:	08.11.04	VERK NR.:	5249	TEIKN.NR.:	B-751