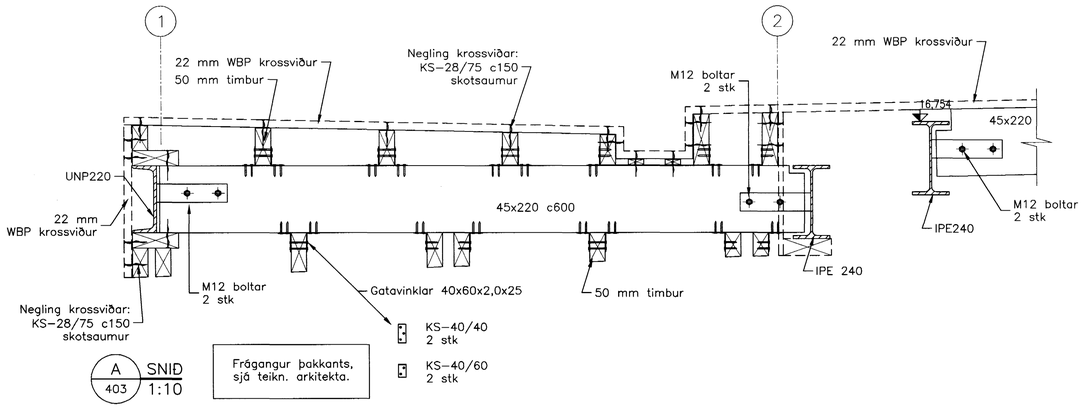

Frágangur þakkants, sjá teikn. arkitekta.

A 403 SNIÐ 1:10

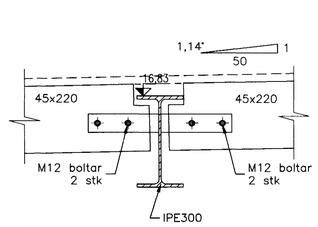

B 403 SNIÐ 1:10

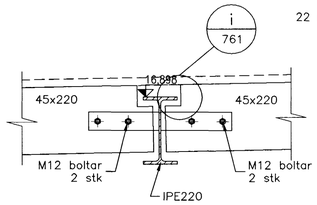

C 403 SNIÐ 1:10

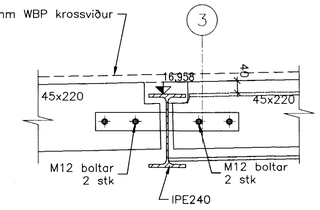

D 403 SNIÐ 1:10

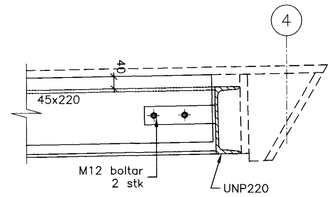

E 403 SNIÐ 1:10

Frágangur þakkants, sjá teikn. arkitekta.

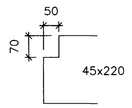

i 761 DEILI 1:10

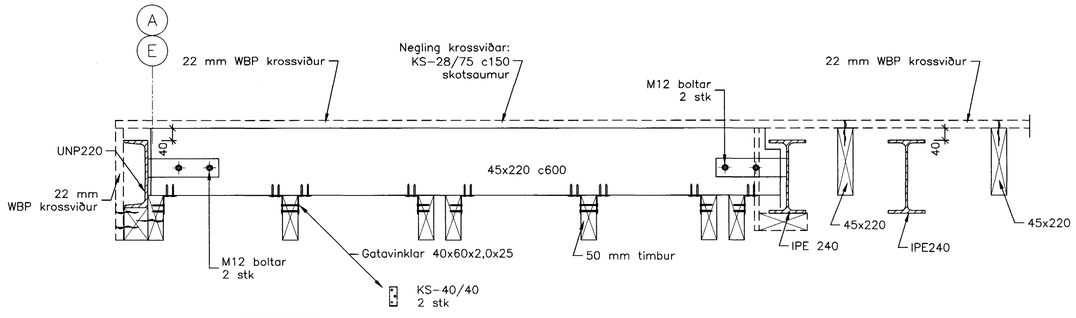

Frágangur þakkants, sjá teikn. arkitekta.

F 403 SNIÐ 1:10

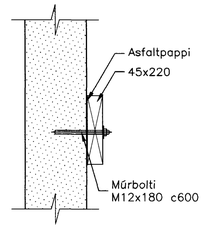

G 403 SNIÐ 1:10

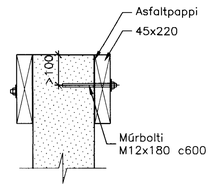

H 403 SNIÐ 1:10

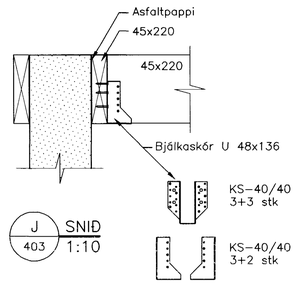

J 403 SNIÐ 1:10

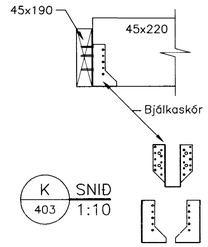

K 403 SNIÐ 1:10

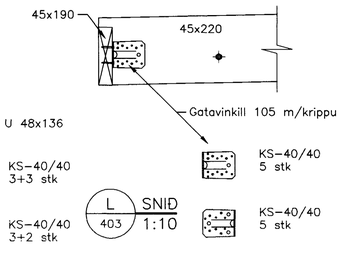

L 403 SNIÐ 1:10

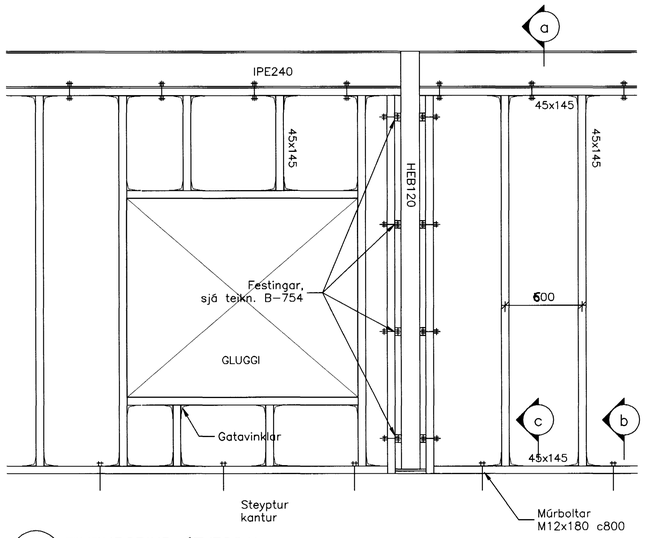

– TIMBURGRIND ÚTVEGGJA
– 1:20

Að utanverðu skal klæða með heilum plötum og undir og yfir gluggum. Skrúfur 6/60 c150.
Að innan skal að öðru leyti klæða með afsöguðum yfir gluggum og negla með KS-31/60 c150.
Undir lóðrétt samskeyti á plötum skal setja 50x100 á flatinn og negla kanta á sama hátt.

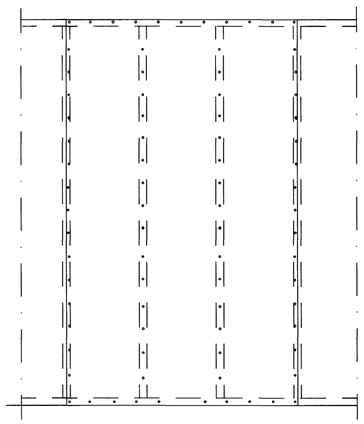

– KROSSVIÐSKLÆÐNING Á ÚTVEGGI
– 1:20

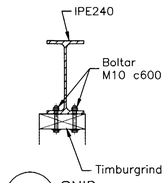

a – SNIÐ 1:10

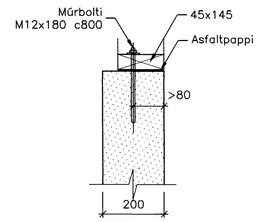

b – SNIÐ 1:10

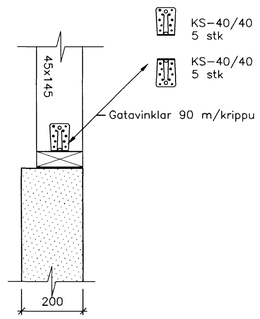

c – SNIÐ 1:10

SKÝRINGAR:

Um timburvirki og festingar gilda ákvæði staðals ÍST/DS-413.

Styrkflokkur timburs, skv. ÍST/INSTA-142:
Allt timbur – T1 (K18) eða hærri.

N.– táknar "venjulegan" saum.
KS– táknar kambsaum.
Naglastærð a/b táknar saum með þvermál 0,1xa mm og lengd b mm.

Nema annað sé tekið fram skal eftirfarandi gilda:
1) Undir alla boltahausa og rær, sem herðast að tré komi skífur með kantlengd eða þvermál 3xd og þykkt 0,3xd (d er þvermál boltans).
2) Saumur, skrúfur, boltar, rær/skífur, gata-festingar og aðrir festihlutar úr járni skal vera ryðfrítt eða heitsinkhúð, nema annað sé tekið fram. Allt efni utanhúss skal vera heitgalvanhúðað.
3) Fyrir skrúfum skal bora ef þvermál þeirra er d > 5mm. Bora skal fyrir slétta hluta skrúfu með sama borþvermáli og fyrir skrúfgengjum með borþvermáli = 0,7xd. Fyrir bolta skal bora 1 mm víðara en boltaþvermál.
4) Þar sem timbur leggst að steini eða steypist inn skal koma asfaltpappi á milli. Innsteypta timburenda og timbur utanhúss skal fúaverja með svörtu C-Tox eða jafngilt, þrjár umferðir.

Boltar af styrkleikaflokki 5.8 skv. DIN 267 Teil 3, eða betri nema annað sé tekið fram.

Negling plötuklæðningar á þaki.
Skotsaumur af stærð minnst KS-28/75 skal negla í hverja sperru með millibili í samræmi við eftirfarandi:
Útkragandi þakkantur: c150 mm
Meðfram útbrún 1,5 m allan hringinn: c150 mm
Inni á þaki: c200 mm

T.ark
Yfirfarið og samræmt úr uppdráttur, sbr. gr. 17.2 og 19.2 í byggingarreglugerð

Sampykkt þann 1
27 APR. 2005
Byggingafulltrúinn í Hafnarfirði
F.h. Sigurbjartur Hallkárssen

ÚTG.	DAGS.	EDLI BREYTINGAR	TEIKNAD	YFIRF.	SAMÞ.

SAMÞ.: 210259-2529 | FRUMSTÆRÐ BLAÐS A1 – BLAÐSTÆRÐ A3, MINNKUN 1:2

HANNAÐ:	ÞEL
TEIKNAÐ:	ÞEL
YFIRFARIÐ:	PG
SAMÞYKKT:	
KVARÐI:	1:20 1:10
SKRÁARHEITI:	B-760

FJARHITUN H/F
VERKFRÆÐISTOFA
BORGARTÚNI 17 – 105 REYKJAVÍK
SÍMI 562 8955 – FAX 562 8950
NETFANG: fjarhitun@fjarhitun.is
VEFSÍÐA: www.fjarhitun.is
KENNITALA: 700186-1649

LINNETSSTÍGUR 2, HAFNARFIRÐI

Burðarvirki
Timburvirki 4. hæð, timburfestingar
Snið, deili

DAGS.: 08.11.04	VERK NR.: 5249	TEIKN.NR.: B-761