

HITAKERFI, GRUNNMYND. 1:50

SKÝRINGAR FYRIR GÓLFHITALAGNIR:

- a. Í DREIFIRÖRUM: Í LAGNASTOKKUM PEXRÖR MEÐ SÚREFNISKÁPU, EINANGRUD MEÐ DRAGHÓLKUM Í ÁLKÁPU, (t.d. Wirsbo-evaPEX) OG Í STEYPTUM GÓLFPLÖTUM SÖMU RÖR Í VEL SVEIGJANLEGU PEH BYLGIJURÖRI ("RÖR Í RÖR").

b. Í GÓLFMOTTUM: PEXRÖR MEÐ SÚREFNISKÁPU GERÐAR FYRIR 60°C OG 0.6 MPa Í 50 ÁR. (t.d. Wirsbo-evaPEX). RÖRIN SKULU VIÐURKENND AF RB.

c. Í DEILIRÖRUM: AFSINKUNARPÖLIN MESSINGRÖR Ø20 FRÁ SAMA FRAMLEIÐANDA OG PEXRÖRIN.

VIÐ TENGINGAR SKAL NOTA TILHEYRANDI FITTINGS VIÐURKENNDAN Í HITALAGNIR AF RB. LAGNAVINNA SKAL FRAMKVÆMD SKV. FYRIRMÆLUM FRAMLEIÐANDA LAGNAEFNISINS. VATNSÞRÝSTINGUR, 0.2MPa, SKAL HAFÐUR Á RÖRUM VIÐ ÚTLAGNINGU STEYPU.


- ÁÐUR EN SAMSEYTI Á PÍPUM ERU HULIN, SKAL PRÓFA ALLAR LAGNIR MEÐ 6 BAR ÞRÝSTINGU OG ÞAÐ LÁTIÐ STANDA Í 30 MÍN. EN ÞÁ ER ÞRÝSTINGUR LÁTINN FALLA SNÖGGT NIÐUR Í 0.5 SINNUM INNTAKSÞRÝSTING. FARI HANN ÞÁ LÍTILEGA UPP ER HANN LÁTINN STANDA Í 90 MÍN. FALLI ÞRÝSTINGUR EKKI Á ÞEIM TÍMA ER KERFIÐ ÞÉTT. ATHUGA SKAL ÖLL SAMSEYTI.

- FESTA SKAL UTANÁLIGGJANDI LAGNIR MEÐ 1200 mm MILLIBILL.

- HREINSA SKAL ÖLL ÖHREININDI OG SVARF ÚR LÖGNUM.

- SETJA SKAL RIFFLUD HLÍÐDARRÖR FYRIR 20 mm SLÖNGUR TIL VARNAR ÞAR SEM PÍPUR FARA GEGNUM VEGGI, GÓLF, TENGJAST KISTUM OG Á FRAMRÁSARLAGNIR AD MOTTUM.

SNIÐ X - X. 1:10

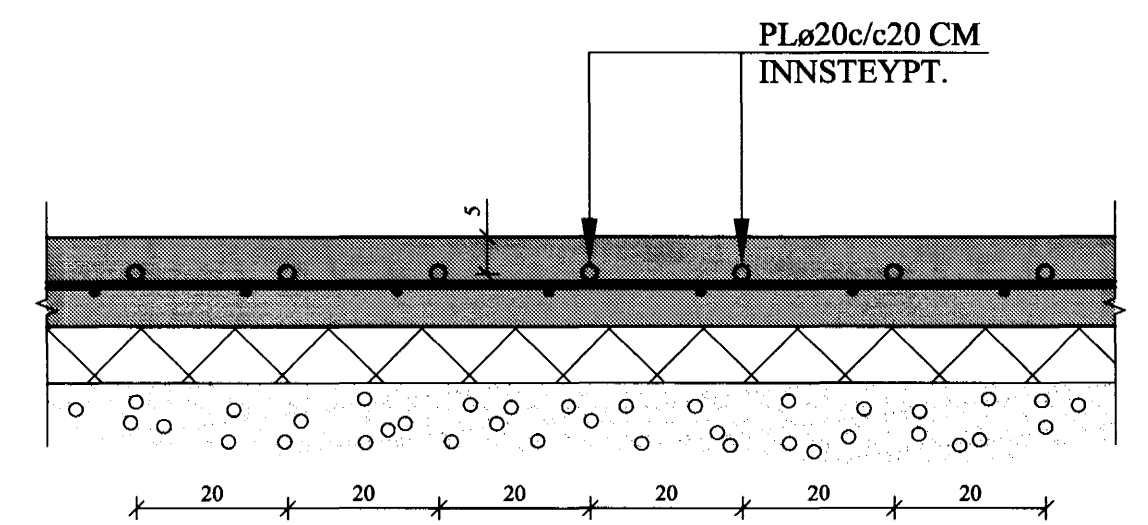


OFNASKRÁ:

Nr. ofns	Afköst W	Mestu mál (mm)			Stúta- staða	Ofnagerð	Ath.
		Hæð	Lengd	Þykkt			
1.01	.600	600	900	100	A-B	-	Anddyri
1.02	.240	600	500	50	C-D	-	Baðherb.
1.03	.790	600	1600	100	C-D	-	Herbergi
1.04	.760	600	1400	100	A-B	-	Herbergi
1.05	.790	600	1400	100	A-B	-	Herbergi
1.06	.410	600	600	50	A-B	-	Þvottahús
1.07	.550	600	1000	50	A-B	-	Baðherb.
1.08	.990	600	1400	100	A-B	-	Herbergi
1.09	1.130	600	1600	100	C-D	-	Herbergi
1.10	.540	600	1000	100	C-D	-	Geymsla
1.11	2.500	600	4000	100	A-B	-	Bílskúr

Alls Σ=9.300 W

Ath. Stærð (hæð og lengd) valinnar ofnagerðar skal vera sem næst uppgefnu mestu málum (mm). Allir ofnstútar skulu vera 10 mm. Ofnasterðir miðast við 40° C hitafall í ofni (80-40° C).


Tengingar ofna:

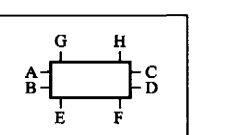

AFL GÓLFHITALAGNAR:

	Lengd	Afl	
1)	78 M	1.760 W	Eldhús
2)	91 M	1.160 W	Hol og gangur
3)	108 M	1.250 W	Sjónvarpshol
4)	108 M	1.810 W	Stofa
Alls:		5.980 W	

ATH:
OFNA- OG NEYSLUVATNSLAGNIR SEM LAGÐAR ERU Í GÓLF SKULU VERA LAGÐAR UNDIR BOTNPLÖTU.

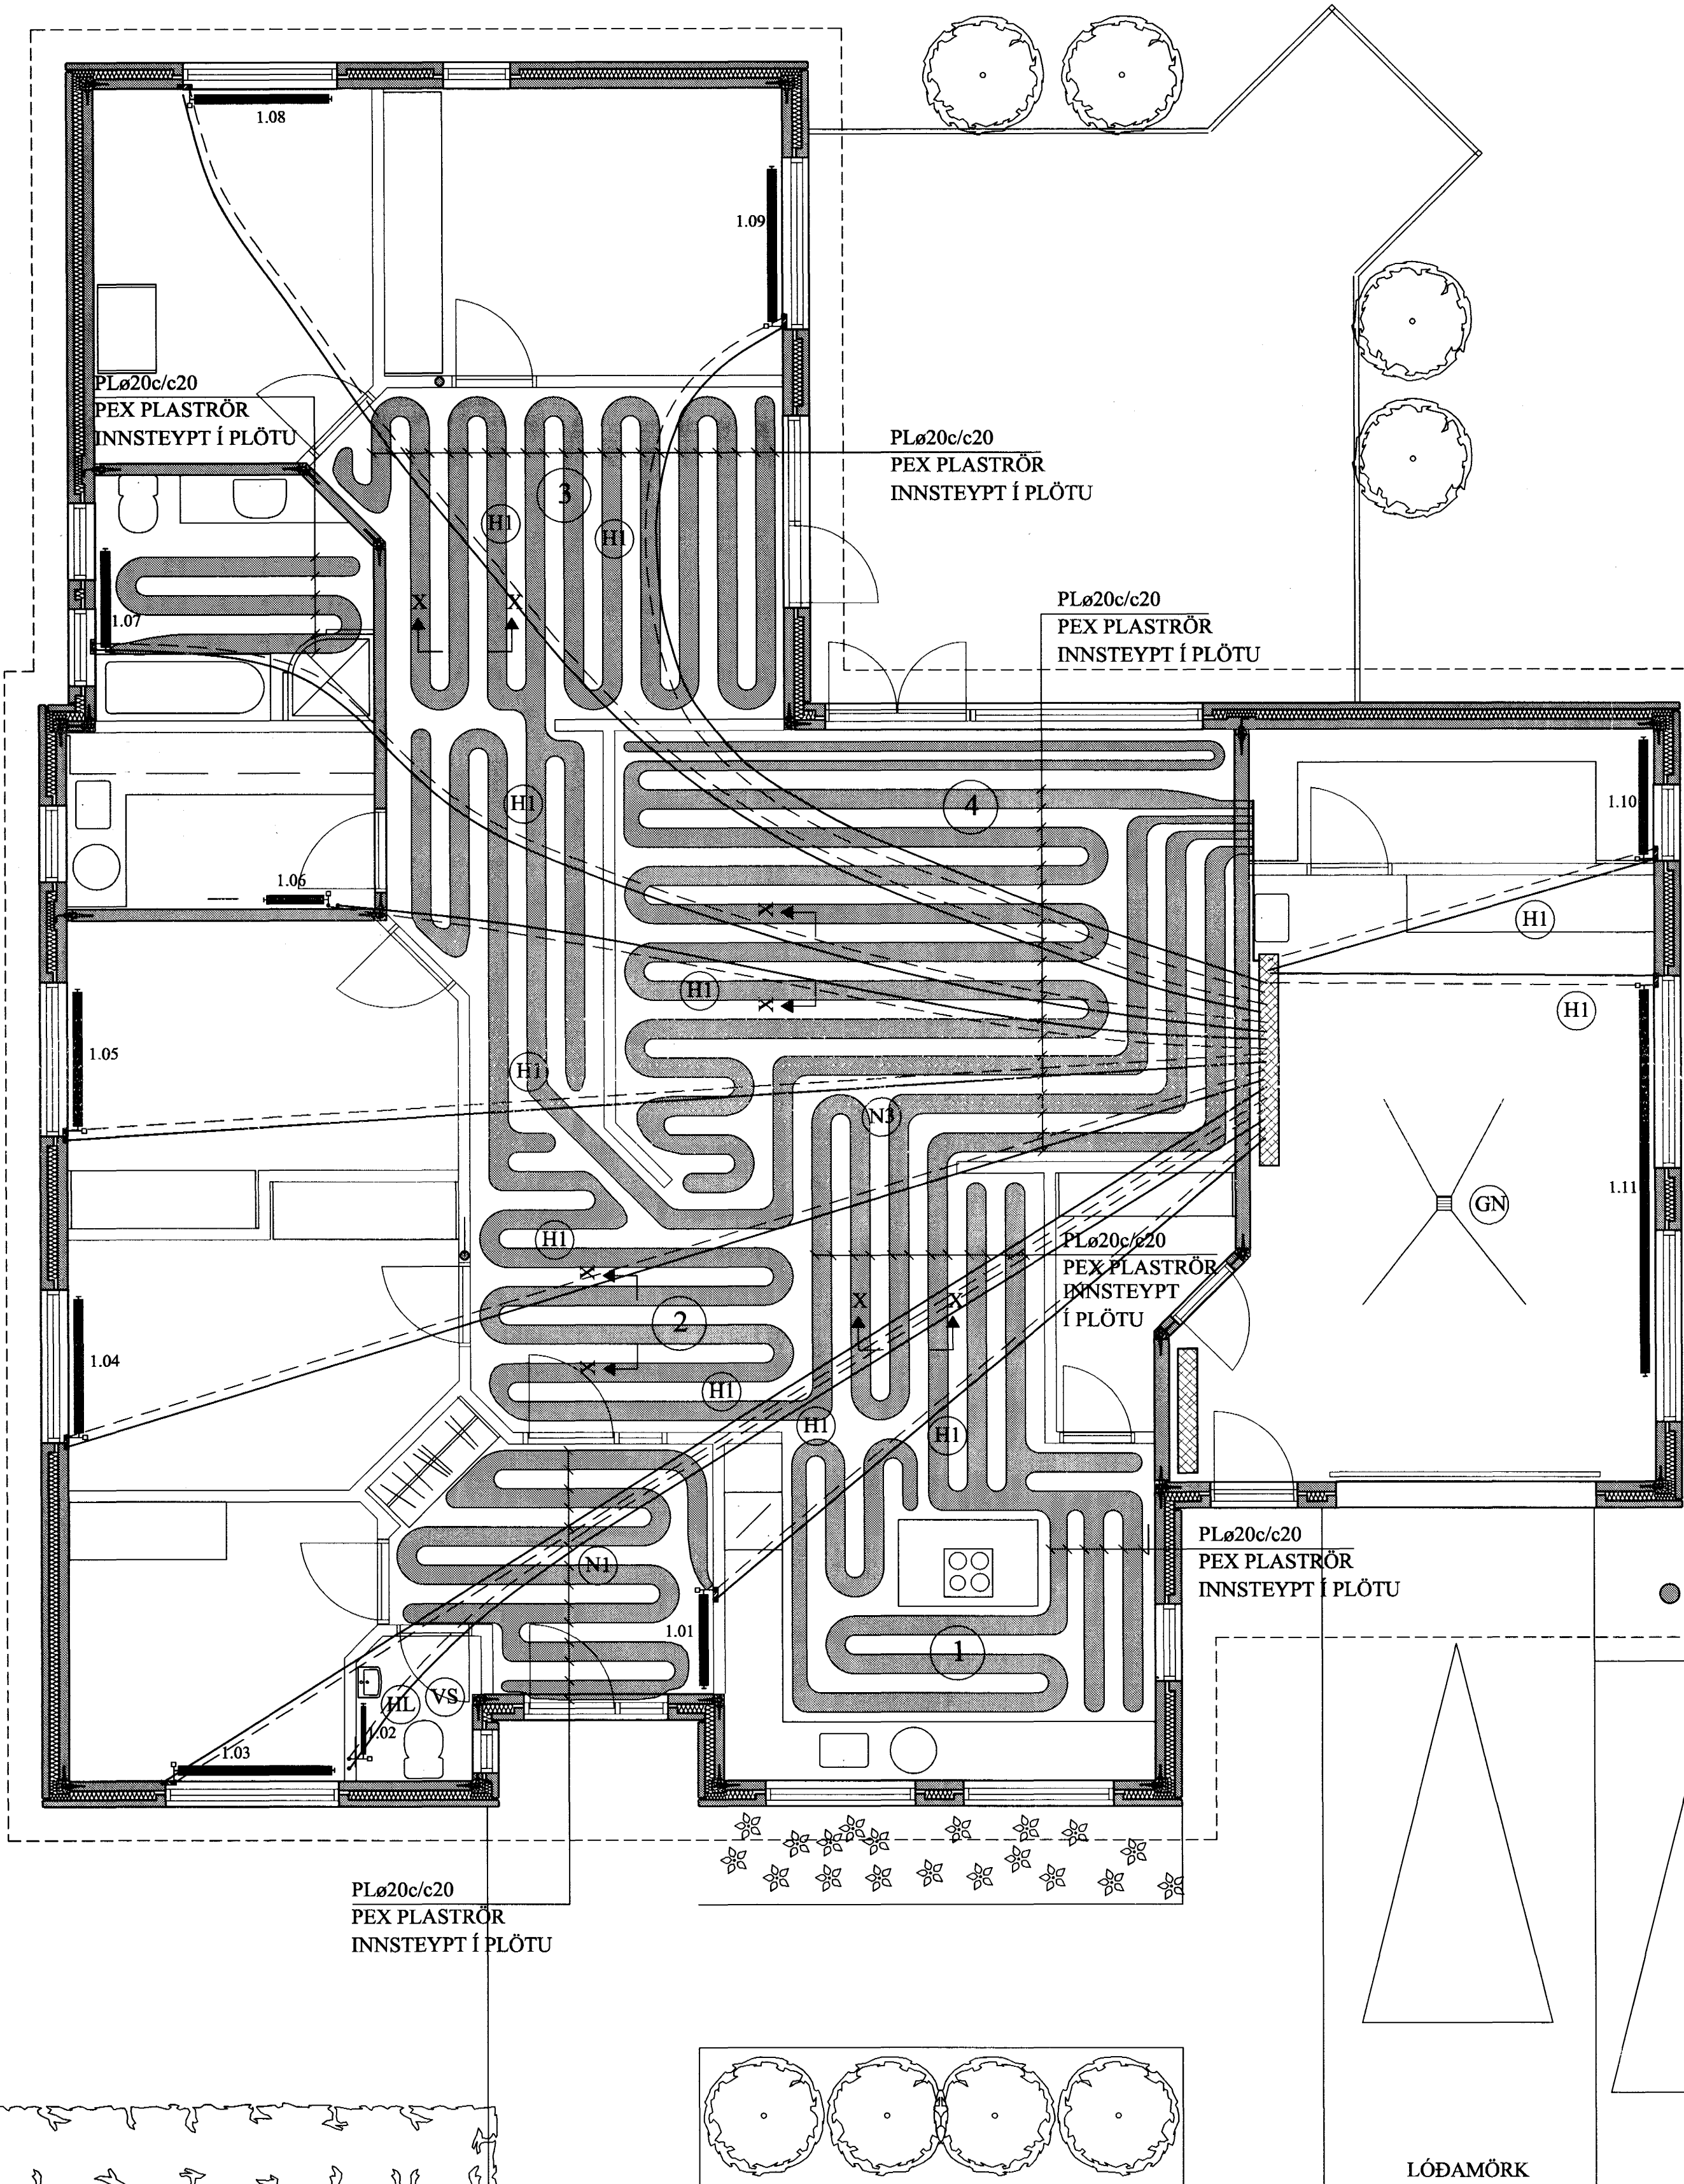

BREYTINGAR

TILVÍSANIR:

SKÝRINGAR.....SJÁ TEIKN. NR. 2-01

Sampykkt þann
27 APR, 2005
Byggingafultrúningur í Hafnarfirði
F.h. Sigurbjartur Halldórsson

Reikn.	JKR/AJG	Mars 2004	Útgefð:	15.02.2005
Tekn.	AJG/JSS	Mars 2004	Kvarð:	1:501
Ath.				1:10
Samp.				

FURUVELLIR 29 Nr. 2-04

Verkluti
HITAKERFI,
GRUNNMYND,
OFNASKRÁ OG
SKÝRINGAR.

Jón Kristjánsson
Byggingafræðingur
P.F.F.
Skólavíðisgata 19
101 Reykjavík
Sími: 551-9820 Gam: 863-2154
Netfang: jkrs@samnet.is
http://www.jfi.is

(H1): OFNALÖGN: PEX ø12 Í PLø40 FÓÐURRÖRI.

Samp. Jón Kristjánsson