


KERFISMYND GÓLFHITAKERFIS.

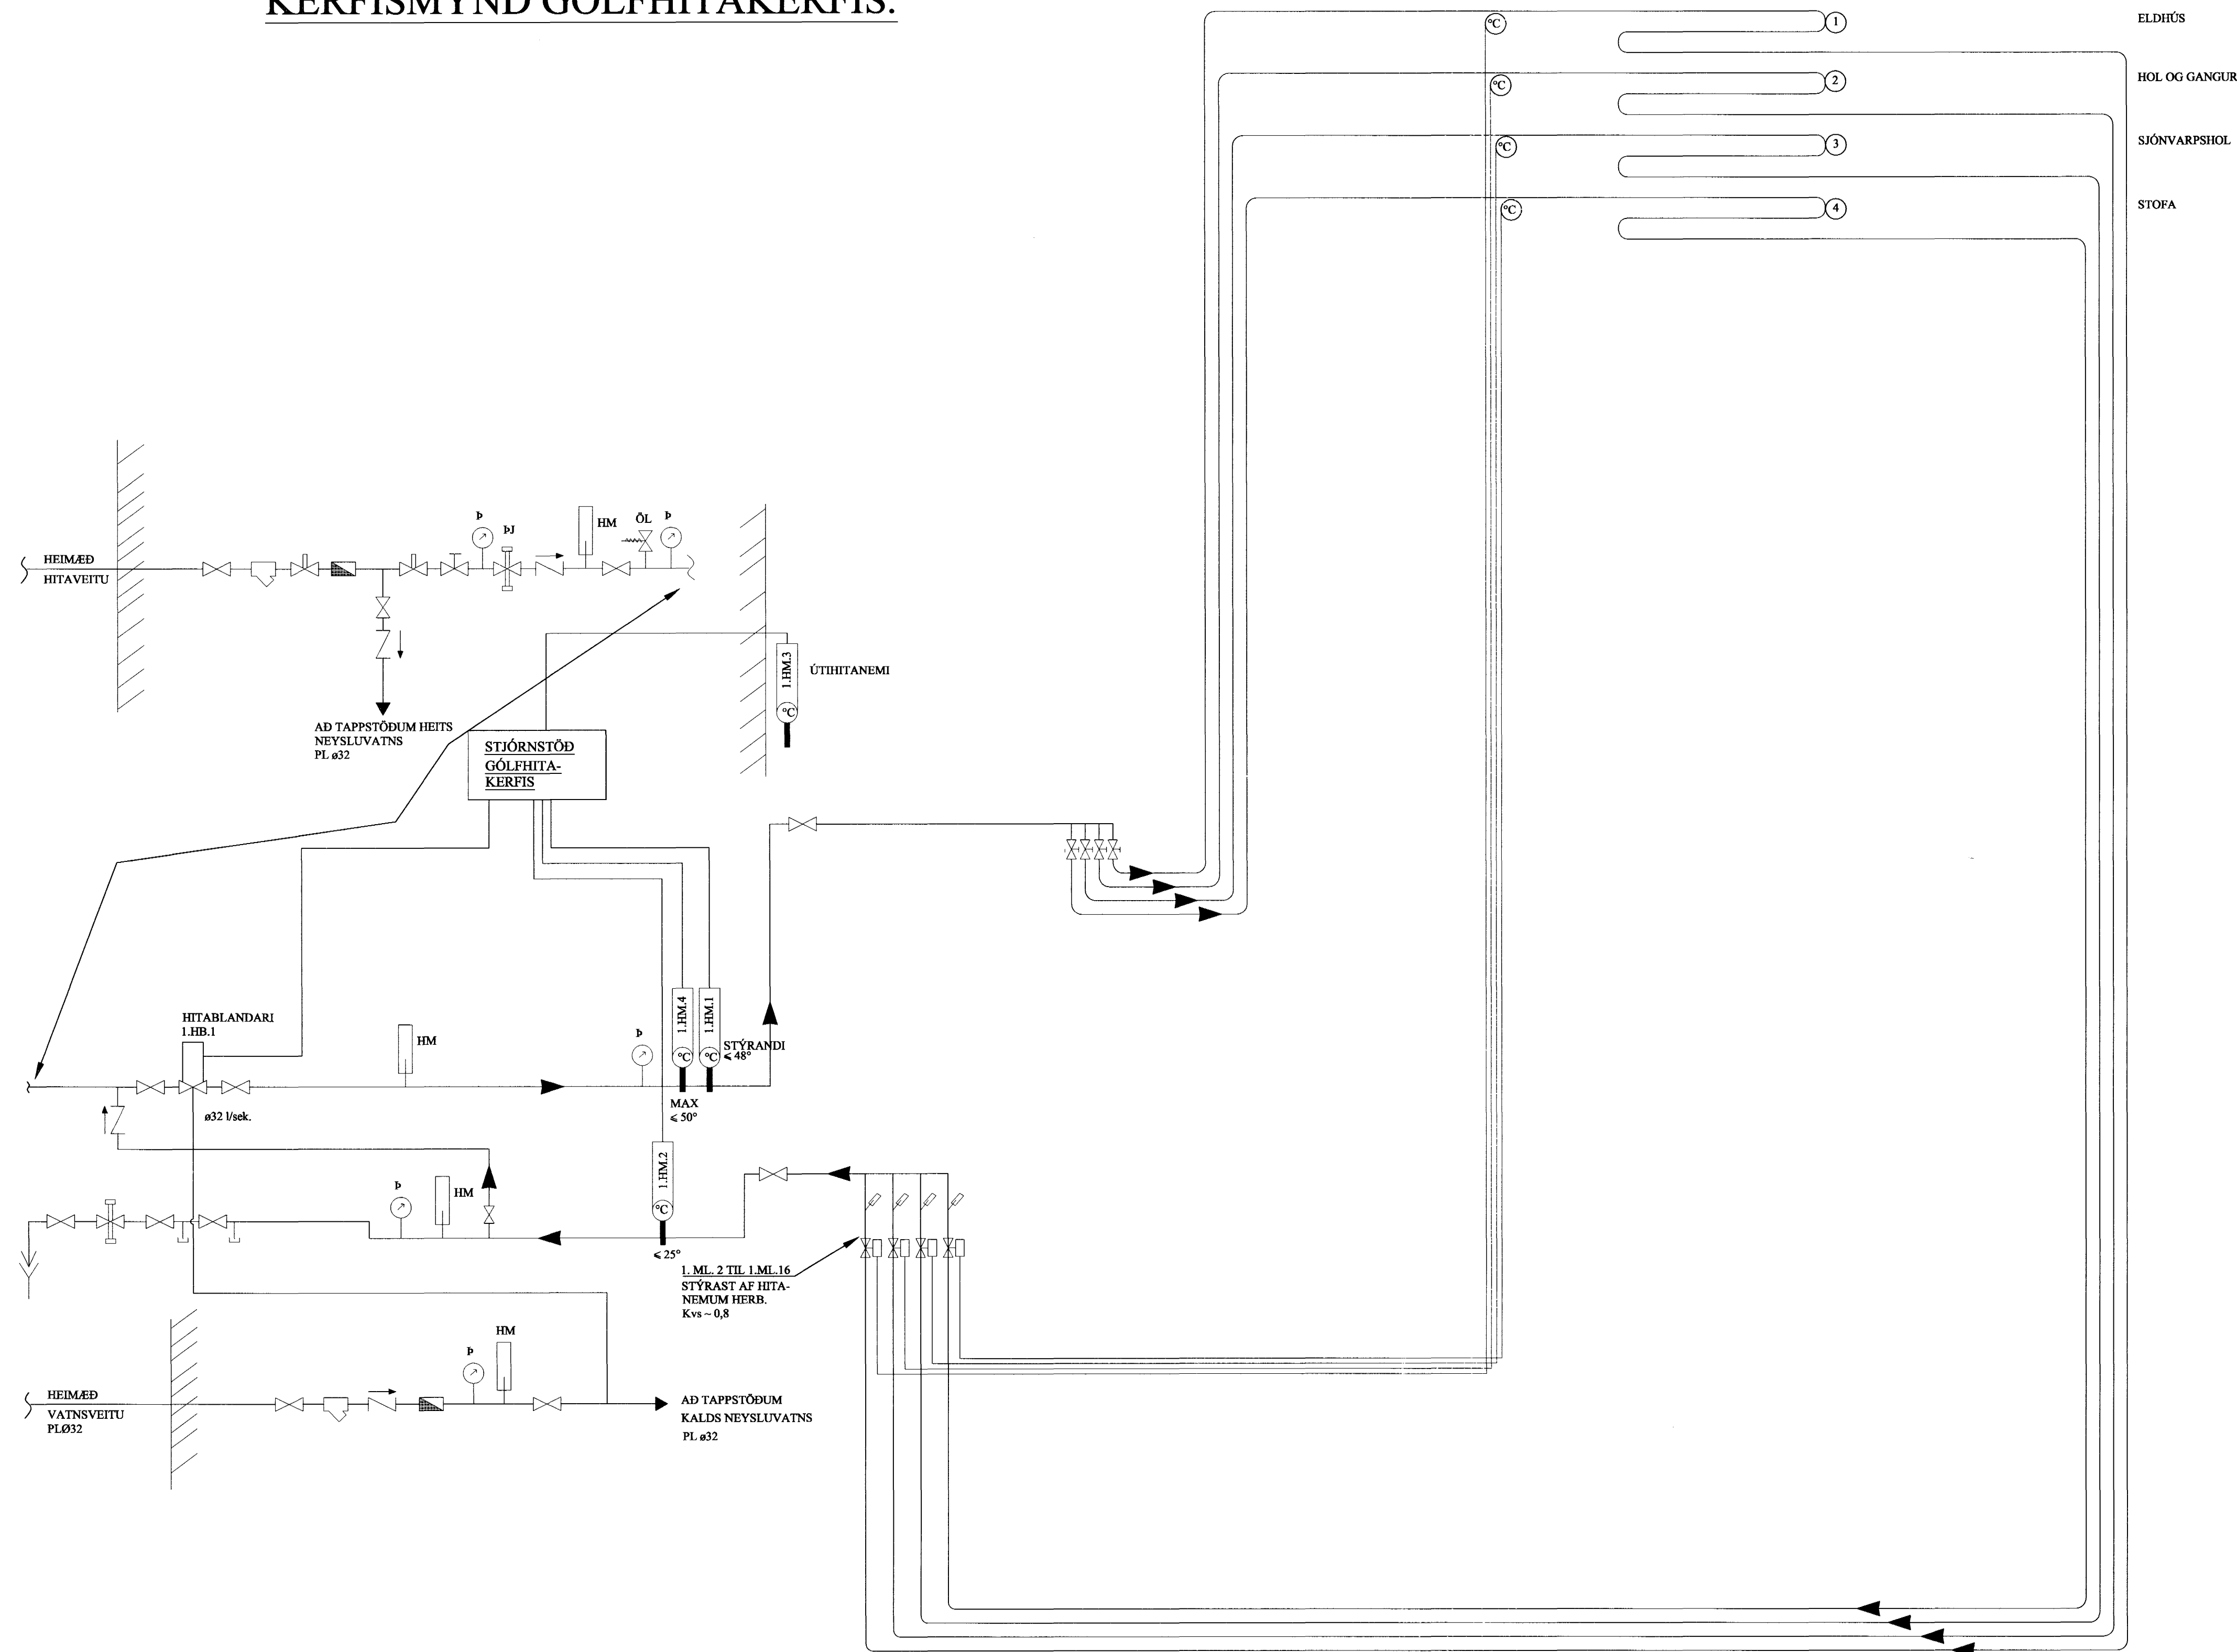

TÆKJALISTI:


- 1.HB.1 HITABLANDARI
STÝRIR BLÖNDUNARHITASTIGI VATNS INN
Á GÓLFHITAKERFI
- 1.HM.1 HITASKYNNJARI, STÝRANDI
HITASKYNNJARI ER STAÐSETTUR Í FRAMRÁS
EFTIR BLÖNDUN. STILLTUR Á 48°C
- 1.HM.2 HITASKYNNJARI
HITASKYNNJARI ER STAÐSETTUR Í BAKRÁS
STILLTUR Á 25°C
- 1.HM.3 ÚTHITANEMI
MÆLISVIÐ -10 - 20°C. EYKUR/MINNKAR RENNSLI Í GEGNUM
MÓTORLOKA EFTIR ÚTHITASTIGI
- 1.HM.4 HITANEMI
LOKAR FYRIR SEGULLOKA EF HITASTIG >50°C

SKÝRINGAR:

- MERKINGAR:
- KALT VATN
 - HEITT VATN
 - FRAMRÁS HITLAGNAR
 - BAKRÁS HITLAGNAR
 - RENNSILOKI / KÚLULOKI
 - ÞRÝSTJAFNARI
 - STILLILOKI
 - EINSTREYMISLOKI
 - ÖRYGGISLOKI
 - UPPBLÖNDUNARLOKI
 - HITASTÝRÐUR LOKI
 - SEGULLOKI
 - MÓTORLOKI
 - SÍA
 - HITAMÆLIR
 - HITANEMI
 - ÞRÝSTINGSMÆLIR
 - ÞRÝSTINGSNEMI
 - TÆMING

BREYTINGAR

TENGIKISTA GÓLFHITALAGNA 4 STÚTAR

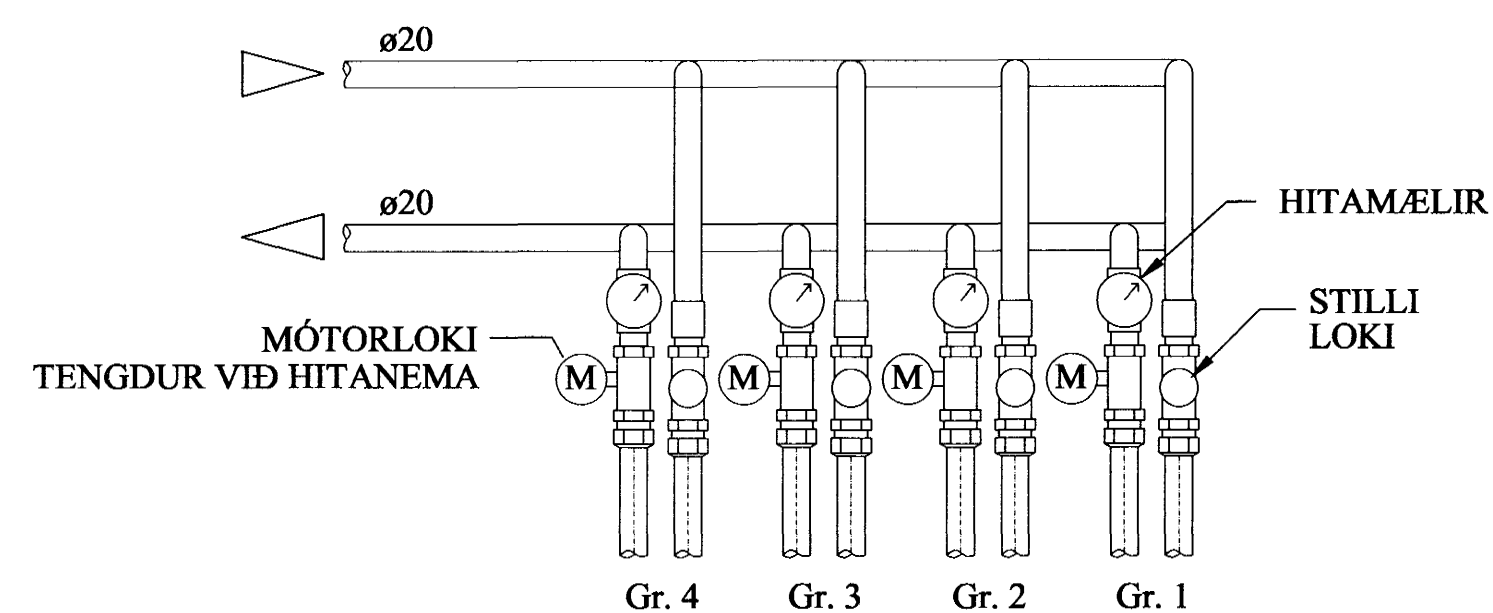

KERFISLÝSING, GÓLFHITAKERFI

GÓLFHITAKERFI ER BEINTENGT MEÐ OG UPPBLÖNDUN ÞAR SEM HITABLANDARI 1.HB.1 HELDUR INNSTILLTUM FRAMRÁSARHITA STÖÐUGUM, MAX 48°C STJÖRNAD ER AF VATNSHITASKYNNJARA OG ÚTHITANEMA.

ÚTHITASKYNNJARI EYKUR/MINNKAR RENNSLI Í GEGNUM 1.HB.1 EFTIR ÚTHITASTIGI. ÞEGAR ÚTHITI ER -15°C ÞÁ ER FRAMRÁSARHITI Á GÓLFHITAKERFI STILLTUR Á 48°C. ÞEGAR ÚTHITI ER 0°C ÞÁ LEKKAR FRAMRÁSARHITINN Í 35°C. FRAMRÁSARHITI GÓLFHITAKERFIS FER ÞÓ ALDREI NIÐUR FYRIR INNSTILLT ÓSKGILDI.

RENNSLI Í HVERRI GÓLFHITALÖGN ER STJÖRNAD MEÐ MÓTORLOKUM SEM TENGDIR ERU HITANEMUM / STILLUM Í HVERJU RÝMI.

Samþykkt

TILVÍSANIR:

SKÝRINGAR..... SJÁ TEIKN. NR. 2-01

Samþykkt þann
27 APR. 2005

Byggingafultrúinn í Hafnarfirði
E.h. Sigurbjartur Halldórsson

[Signature]

Reikn.	JKR/AJG	Feb. '05	Útgáfudagur:	15.02.2005
Telkn.	AJG	Feb. '05	Kvarði:	ENGINN
Ath.				
Samþ.				
FURUVELLIR 29				Nr. 2-06
Verkhlu GÓLFHITA- OG NEYSLUVATNSLÖGN, KERFISMYND OG SKÝRINGAR.		Jón Kjartansson Byggingaverkfræðingur P/FÍ Skólagaða 19 101 Reykjavík Sími: 551-9820 Gam: 883-2154 Kí: 210754-4829 Netfang: jkrs@jamnet.is http://www.jkrs.is		