


Lagnir 1. hæð, 1:50

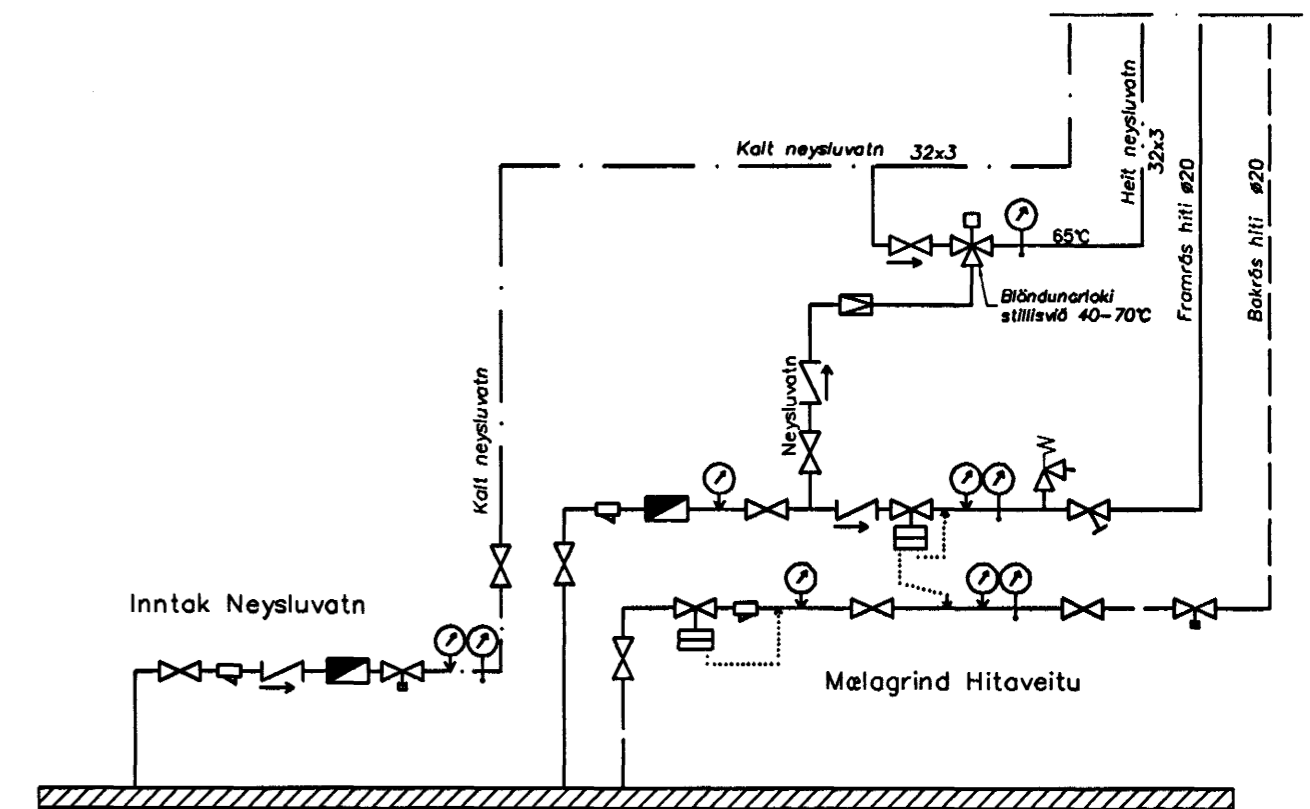

Skýringar

Skýringar hitalagna sjá blað 2-04
Skýringar vatnslagna sjá blað 2-05

Samþykkt þann

25 APR. 2005

Byggingafultrúinn í Hafnarfirði
F.h. Sigurbjartur Halldórsson

Útgáfa	Breyting	Dagsetning	Hannað
Sveinbjörn Hinriksson Byggingatæknifræðingur Kt. 160851-2529 Brekkugötu 8 Hafnarfirði Sími: 555-4008, 861-9851 Netfang: svennih@internet.is		Staður Fífuvellir 39 Hafnarfirði Skýring Hita- og Neysluvatnslagnir, 1. hæð	
Hannað / Teiknað	Kvartí	Dagsetning	Verkr.
	1:50	18.4.05	24-04
			Teikn.nr. 2-02

18/4/05 BH