FÍFUVELLIR 33, 35, 37, 39, 41

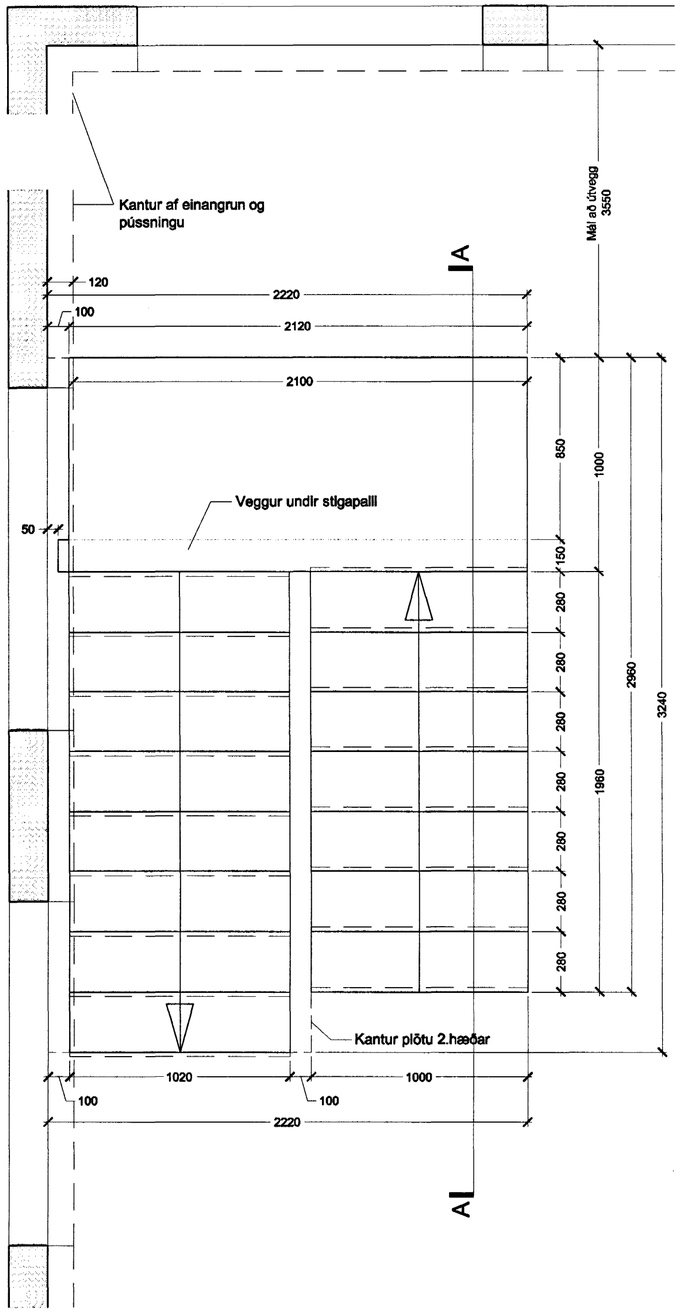

GRUNNMYND 1 : 20

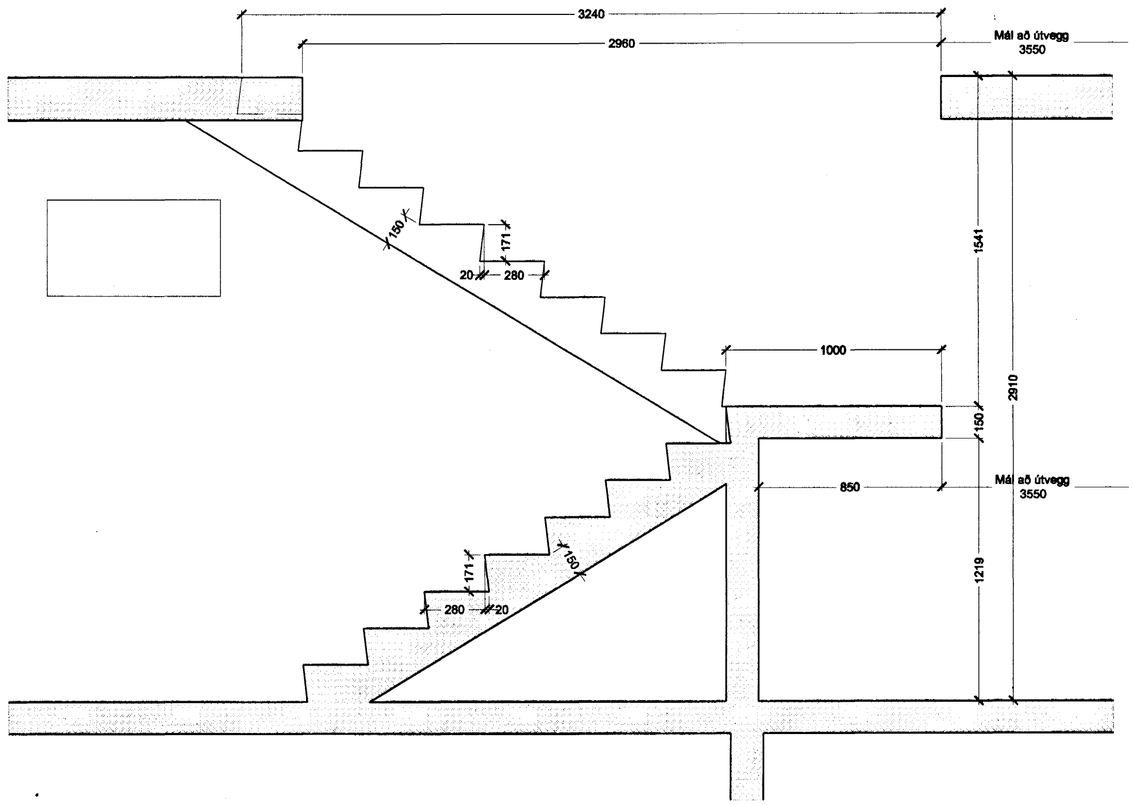

SNEIÐING A : A 1 : 20

Samþykkt þann
20 APR. 2005
Byggingafulltrúinn í Hafnarfirði
F.h. Sigurbjartur Halldórsson

FÍFUVELLIR 33, 35, 37, 39, 41		TEIKN.NR. 302
EFNI:	VERKTEIKNINGAR	DAGS.: 12.04.2005
	STIGI MILLI HÆÐA	MKV.: 1:20
	GRUNNMYND OG SNEIÐING	ÚTGÁFA: FRUM.

HÖNNUÐIR: Erlendur Árni Hjálmarsson, Byggingafræðingur, Kt.: 10.03.'55-5239
Hjálmar Örn Guðmarsson, Byggingafræðingur, Kt.: 20.06.'72-3809