

Holræsalagnir
d 100 PVC, Lágmarkshalli 2%

LAGNIR Í GRUNNI, SÖKKULL / PLATA.

Skolplagnir.

Lagnir í grunni og kringum hann eru plastlagnir, PVC, 100 mm með 2,0 % halla, nema annað sé tekið fram.

Innsteyptar lagnir í gólfplötu og veggj eru PP lagnir, 55 mm. nema annað sé tekið fram.

Tákn á teikningu eru í samræmi við IST 64.

Efni og vinna skal vera í samræmi við IST 65.

Lagnir skulu undirbyggðar niður á fasta undirstöðu með frostfríu efni.

Kringum frárennslislagnir skal setja verndarlag úr sandi, amk. 150 mm. lagþykkt kringum rör, og síðan frostfría fyllingu þar ofaná að lóðaryfirborði.

Kringum regnvatnslögn skal setja grófa möl, komastærð >10 mm.

Lekaprófa skal frárennslislögn skólps frá brunni að tengistöðum með 2,0-3,0 m.VS. í 15 mín.


Skolplagnir tengjast húskerfi.



Samþykkt þann

20 APR. 2005

Byggingafultrúinn í Hafnarfirði
F.h. Sigurbjartur Halldórsson

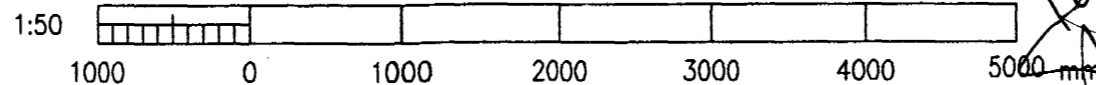

Handwritten signature

Móabará 37 220 Hafnarfjörður	Verf.	Daníel Árnason f.t.f.f. Valkvæði 0, 220 Hafnarfjörður Sími 505 4848 Sími 505 4848 Tilvísun: 01.04.2005	
Þitigeymsla Lagnir í sökkli	Skjal	Hanna DA	Yfirlit DA
	Skjal	Takni DA	Samþykkt DA
	Talv.	01.04.2005	Nr 20050401 X2
	Bl.	1:50	A3