


Mkv 1:50

Skýringar  
 Kaldvatnsheimæð skal leggja í hlífðarkápu frá lóðarmörkum  
 Tengistædur heimæðar við veitikerfi er við hlífð skólþheimæðar.  
 Allar tagnir í grunni innanhúss skulu vera Ø100pl eða Ø150st.  
 Frærennslislagnir innanhúss skulu ekki hafa minni halla en 20%.

Setja skal Ø150pl skólprör utan um spindil upp úr jörð með loki.  
 Kaldvatnsheimtaug skal leggja á frostfríu dýpi (1.2m) og í fódurnöri Ø50pl.  
 Leggja skal ídráttarrör fyrir rafmagn og síma inn í hús (sjá raflagnateikningar).

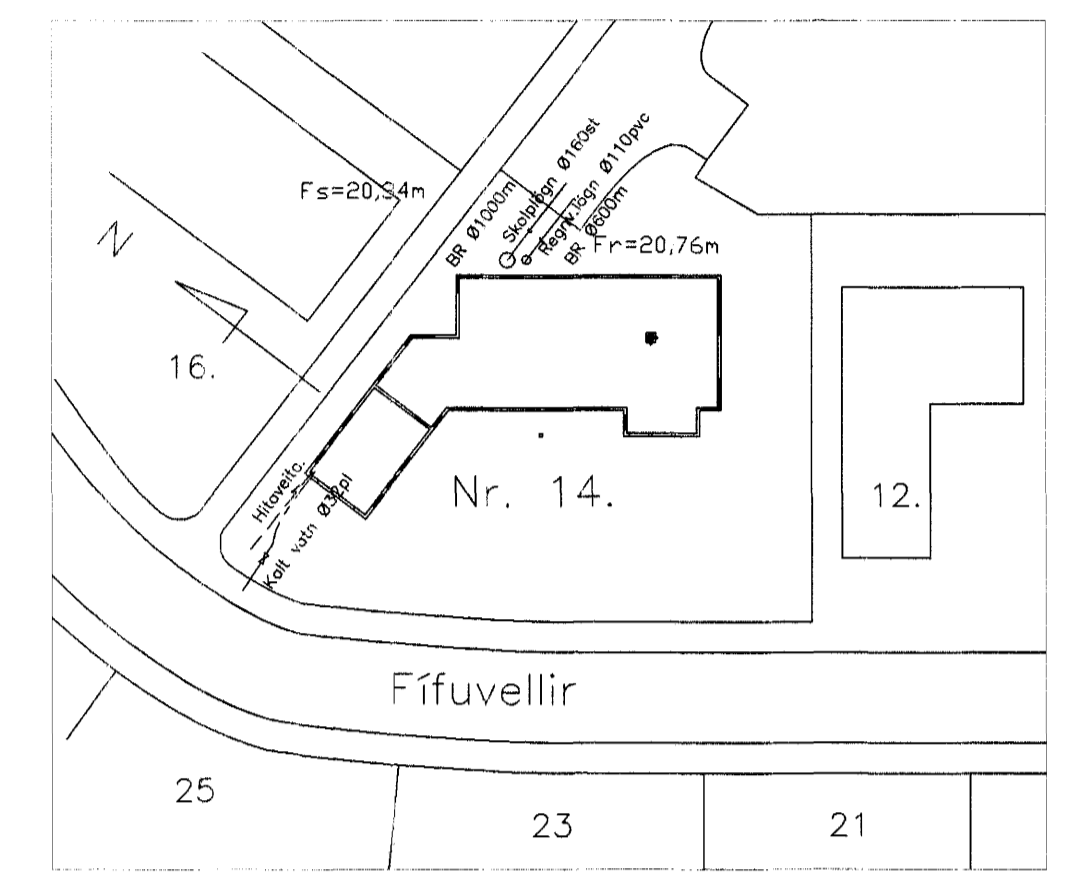

Afstöðumynd Mkv 1:500

*[Handwritten signature]*  
 Samþykkt þann  
 14 APR. 2005  
 Byggingafultrúinn í Hafnarfirði  
 E. Sigurbjartur Halldórsson

| Breytingar |          | Fífuvellir 14. Hafnarf. |   |
|------------|----------|-------------------------|---|
| Nr.        | Dags.    | Nafn                    |   |
| 1.         | 18.11.04 | rgg                     | Tækniþjónusta Ragnars G Gunnarssonar ehf.               |
| 2.         | 15.03.05 | rgg                     | Smíðjuvegi 11 e. 544 5356 Fax: 544 5356 ragargg@smet.is |
| 3.         | 11.04.05 | rgg                     |   |

Mkv. 1:50/500  
 Nr. 2-1  
 Dags. 22.8.2004  
 kt. 110947-2839