


Sneiðing í stiga D-D

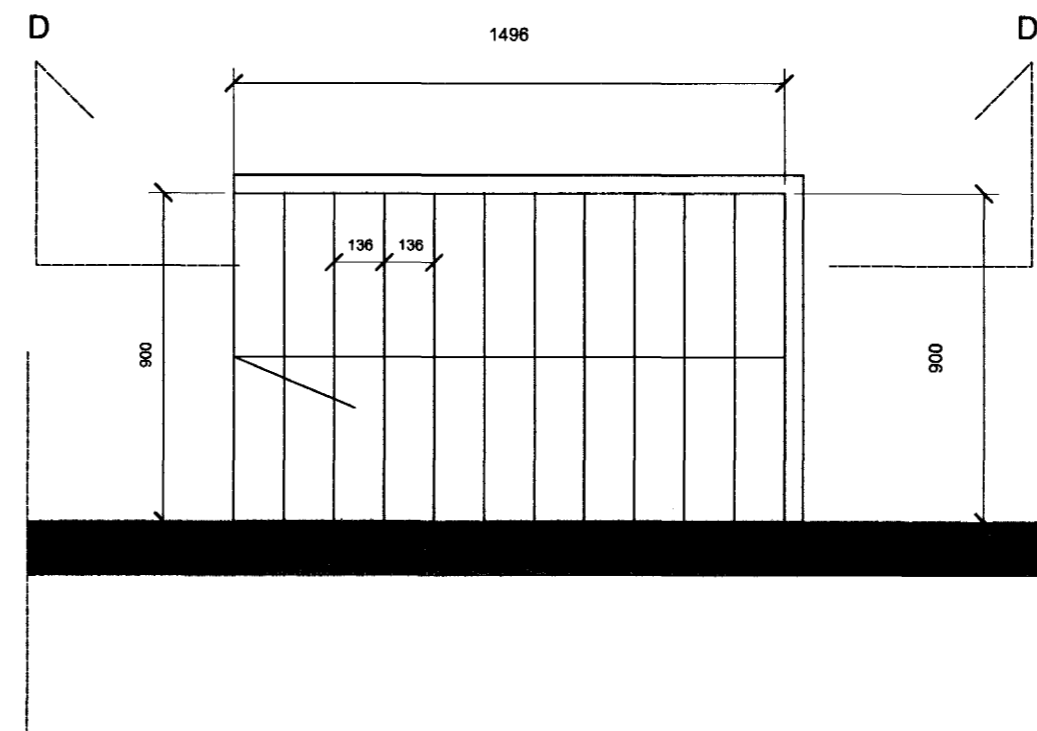

Grunnmynd stigi

SFM2
08.02.05

- * Öll mál athugist á staðnum
- * Mælið ekki af teikningunni
- * Misræmi milli teikninga tilkynnist arkitektum

Tekton, arkitektar

Gunnlaugur Jónasson

Klapparstíg 25-27, 101 Reykjavík,
s: 562 1695 f: 562 1655

Verk: Furuvellir  Samþykkt þann 15 APR. 2005


Teikning: Stgateikning

Byggingafultrúnnir Hafnarlíði
F.h. Sigurbjartur Halldórsson

Unnið fyrir: Þórdísi Lilju Árnadóttur og
Sigurð Odd Sigurðsson

Mælikvarði: 1:20	Dagsetning: 08.02.2005	Teiknað: GJ	Teikning nr: 0306-2002
---------------------	---------------------------	----------------	---------------------------

Breytingar:

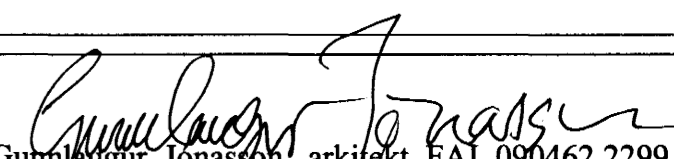
Gunnlaugur Jónasson arkitekt FAI, 090462 2299