


GRUNNMYND 2 HÆÐAR 1:50

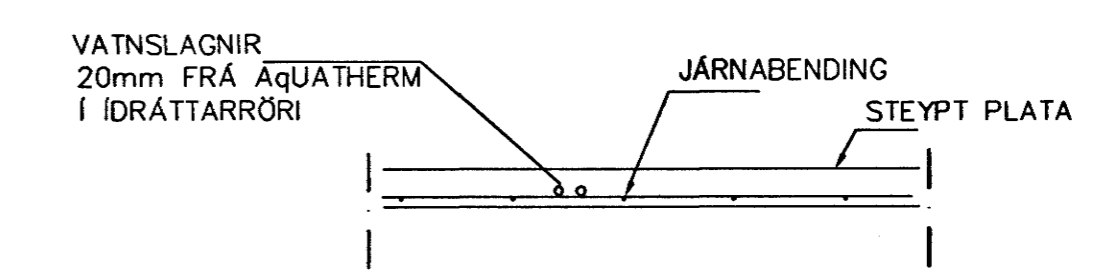

LAGNIR, SNID, 1:20

NEYSLUVARNISLAGNIR SKÝRINGAR

NEYSLUVATNSLAGNIR ERU AquATHERM 20mm Í IDRÁTTARRÖRI
 EINGÖNGU SKAL NOTA LAGNAEFNI VIDURKENNT AF
 RANNSÖKNARSTOFNUN BYGGINGARIDNADARINS.
 LAGNIR, TENGIDÓSR OG DELIGRINDUR SKULU VERA FRÁ
 SAMMA FRAMLEIÐANDA OG PASSA SAMAN.
 SETJA SKAL FESTINGAR Á LAGNIR c/c 150 cm, VID
 BEYGJURADÍUS SKAL ÁVALLT VERA STÆRRI EN 5 • YTRA
 ÞVERMÁL PÍPNA
 ÞRÝSTIÞRÖFUN Á PLASTLÖGNUM SKIPTIST Í 2 LOTUR FYRRI
 LOTA ER FRAMKVEMD Í 1 KLUKKUSTUND OG ER ÞRÝSTINGUR
 15 BAR FYRIR NEYSLUVATN.
 SEINNI LOTAN ER ÖRD Í BEINU FRAMHALDI AF FYRRI LOTU
 OG SAMI ÞRÝSTINGUR NOTADUR SEINNI LOTA SKAL STANDA Í
 2 KLUKKUSTUNDIR.
 FYLLA SKAL ÓT PRÓFUNARBLAÐ SEM SÝNIR NIÐURSTÖÐUR
 PRÓFUNAR.

Br.	Dags.	Eðli breytinga	Sign.
ESKIVELLIR 9 HAFNARFIRÐI			
VATNSLAGNIR RÖR Í RÖR 2 HÆÐAR Samþykkt þann			
14 APR. 2005			
MKV. 1:50 1:20			
DAGS. MARS. 2004 <small>Byggingaáttvinnu- og f.h. Sigurbjartur Haldrásson</small>			
VERK NR. 2425			
TEIKN. NR. 2-07			
HANNAD SIG. ÞORLEIFSS. KT. 241148-3009			
TEIKNAD G.H.			
YFIRFARID			
TEKNIÞJÓNUSTA SIGURDAR ÞORLEIFSSONAR ehf STRANDGÖTU 11 220 HAFNARFIRÐI Sími 555-4255 FAX 565-2875 E-mail tekni@tjonussta@landia.is kt: 440693-2539			