


GRUNNMYND 2 HÆÐAR 1:50

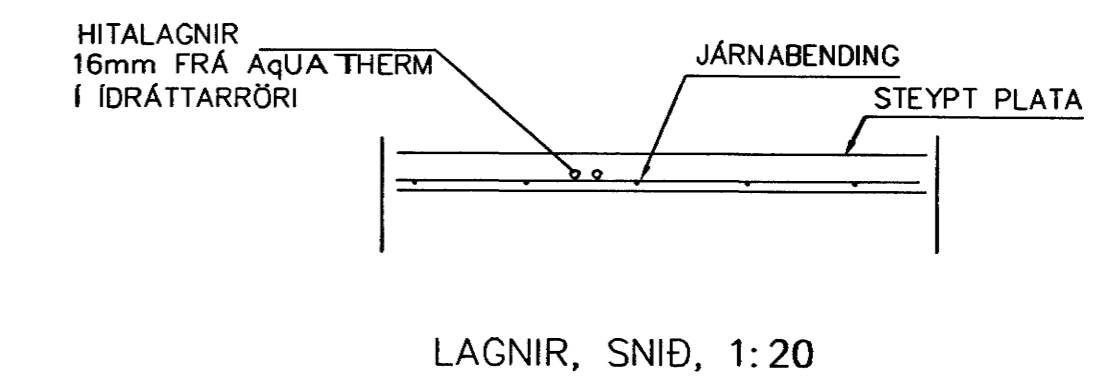

HITALAGNIR  
SKÝRINGAR

HITALAGNIR ERU AQUATHERM 16mm Í IDRÁTTARRÖRI  
EINGÖNGU SKAL NOTA LAGNAEFNI VIÐURKENNT AF  
RANNSÓKNARSTOFUNUM BYGGINGARÞENINGADARINS.  
LAGNIR, TENGISÍR OG DELIGRINDUR SKULU VERA FRÁ  
SAMMA FRAMLEIÐANDA OG PASSA SAMAN.  
SETJA SKAL FESTINGAR Á LAGNIR c/c 150 cm, VIÐ  
BEYGJUR SKAL SETJA 3 FESTINGAR.  
BEYGJUR ADIUS SKAL ÁVALLT VERA STÆRRI EN 5 \* YTRA  
ÞVERMÁL. PIPNA  
ÞRÝSTIÞRÖFUN Á PLASTLÖGNUM SKIPTIST Í 2 LOTUR FYRRI  
LÖTA ER FRAMKVÉMD Í 1 KLUKKUSTUND OG ER ÞRÝSTINGUR  
15 BAR FYRIR NEYSLUVATN.  
SENNI LÖTAN ER GERÐ Í BEINU FRAMHALDI AF FYRRI LÖTU  
OG SAMI ÞRÝSTINGUR NOTADUR SENNI LÖTA SKAL STANDA Í  
2 KLUKKUSTUNDIR.  
FYLLA SKAL ÓT ÞRÓFUNARBLAD SEM SÝNIR NIÐURSTÖÐUR  
ÞRÓFUNAR.

Br.	Dags.	Eðli breytinga	Sign.
<b>ESKIVELLIR 9</b> <b>HAFNARFIRÐI</b>			
HITALAGNIR RÖR Í RÖR 2 HÆÐAR			
14 APR. 2005 Samþykkt þann			
MKV. 1:50 1:20			
DAGS. MARS. 2005			
VERK NR. 2425			
TEIKN. NR. 2-08			
HANNAD SIG. ÞORLEIFSS. KT. 241148-3009			
TEIKNAD G.H.			
YFIRFARID			
<b>TEKNIÞJÓNUSTA</b> SIGURDAR ÞORLEIFSSONAR ehf STRANDGÖTU 11 220 HAFNARFIRÐI Sími 555-4255 FAX 565-2875 E-mail teknithjonusta@islandia.is kt. 440693-2539			

G.H.