
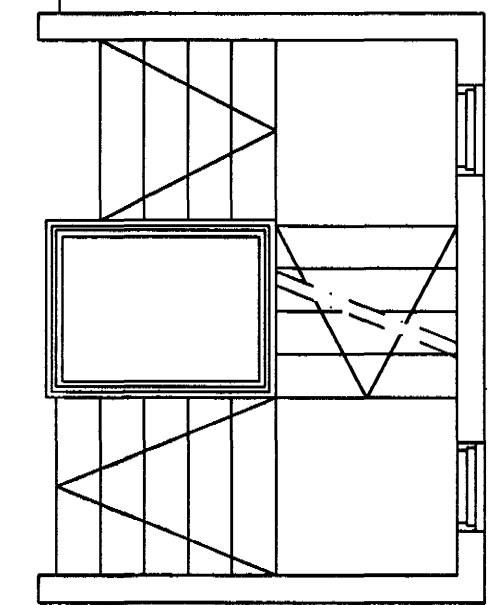


LAGNIR, SNID, 1:20

HITALAGNIR
SKÝRINGAR

HITALAGNIR ERU AquATHERM 16mm Í IDRÁTTARRÖRI
EINGÖNGU SKAL NOTA LAGNAEFNI VIÐURKENNT AF
RANNSÓKNARSTOFNUN BYGGINGARÍÐNADARINS.
LAGNIR, TENGDÓSIR OG DEILIGRINDUR SKULU VERA FRÁ
SAMMA FRAMLEIDANDA OG PASSA SAMAN.
SETJA SKAL FESTINGAR Á LAGNIR c/c 150 cm, VIÐ
BEYGJUR SKAL SETJA 3 FESTINGAR.
BEYGJURADIUS SKAL ÁVALLT VERA STÆRRI EN 5 * YTRA
ÞVERMÁL PIPNA.
ÞRÝSTIÞRÓFUN Á PLASTLÖGNUM SKIPTIST Í 2 LOTUR FYRRI
LÖTA ER FRAMKVÆMD Í 1 KLUKKUSTUND OG ER ÞRÝSTINGUR
15 BAR FYRRI NEYSLUVATN.
SEINNI LÖTAN ER GERÐ Í BEINU FRAMHALDI AF FYRRI LÖTU
OG SAMI ÞRÝSTINGUR NOTADUR SEINNI LÖTA SKAL STANDA Í
2 KLUKKUSTUNDIR.
FYLLA SKAL ÚT PRÓFUNARBLAÐ SEM SÝNIR NIÐURSTÖÐUR
PRÓFUNAR.

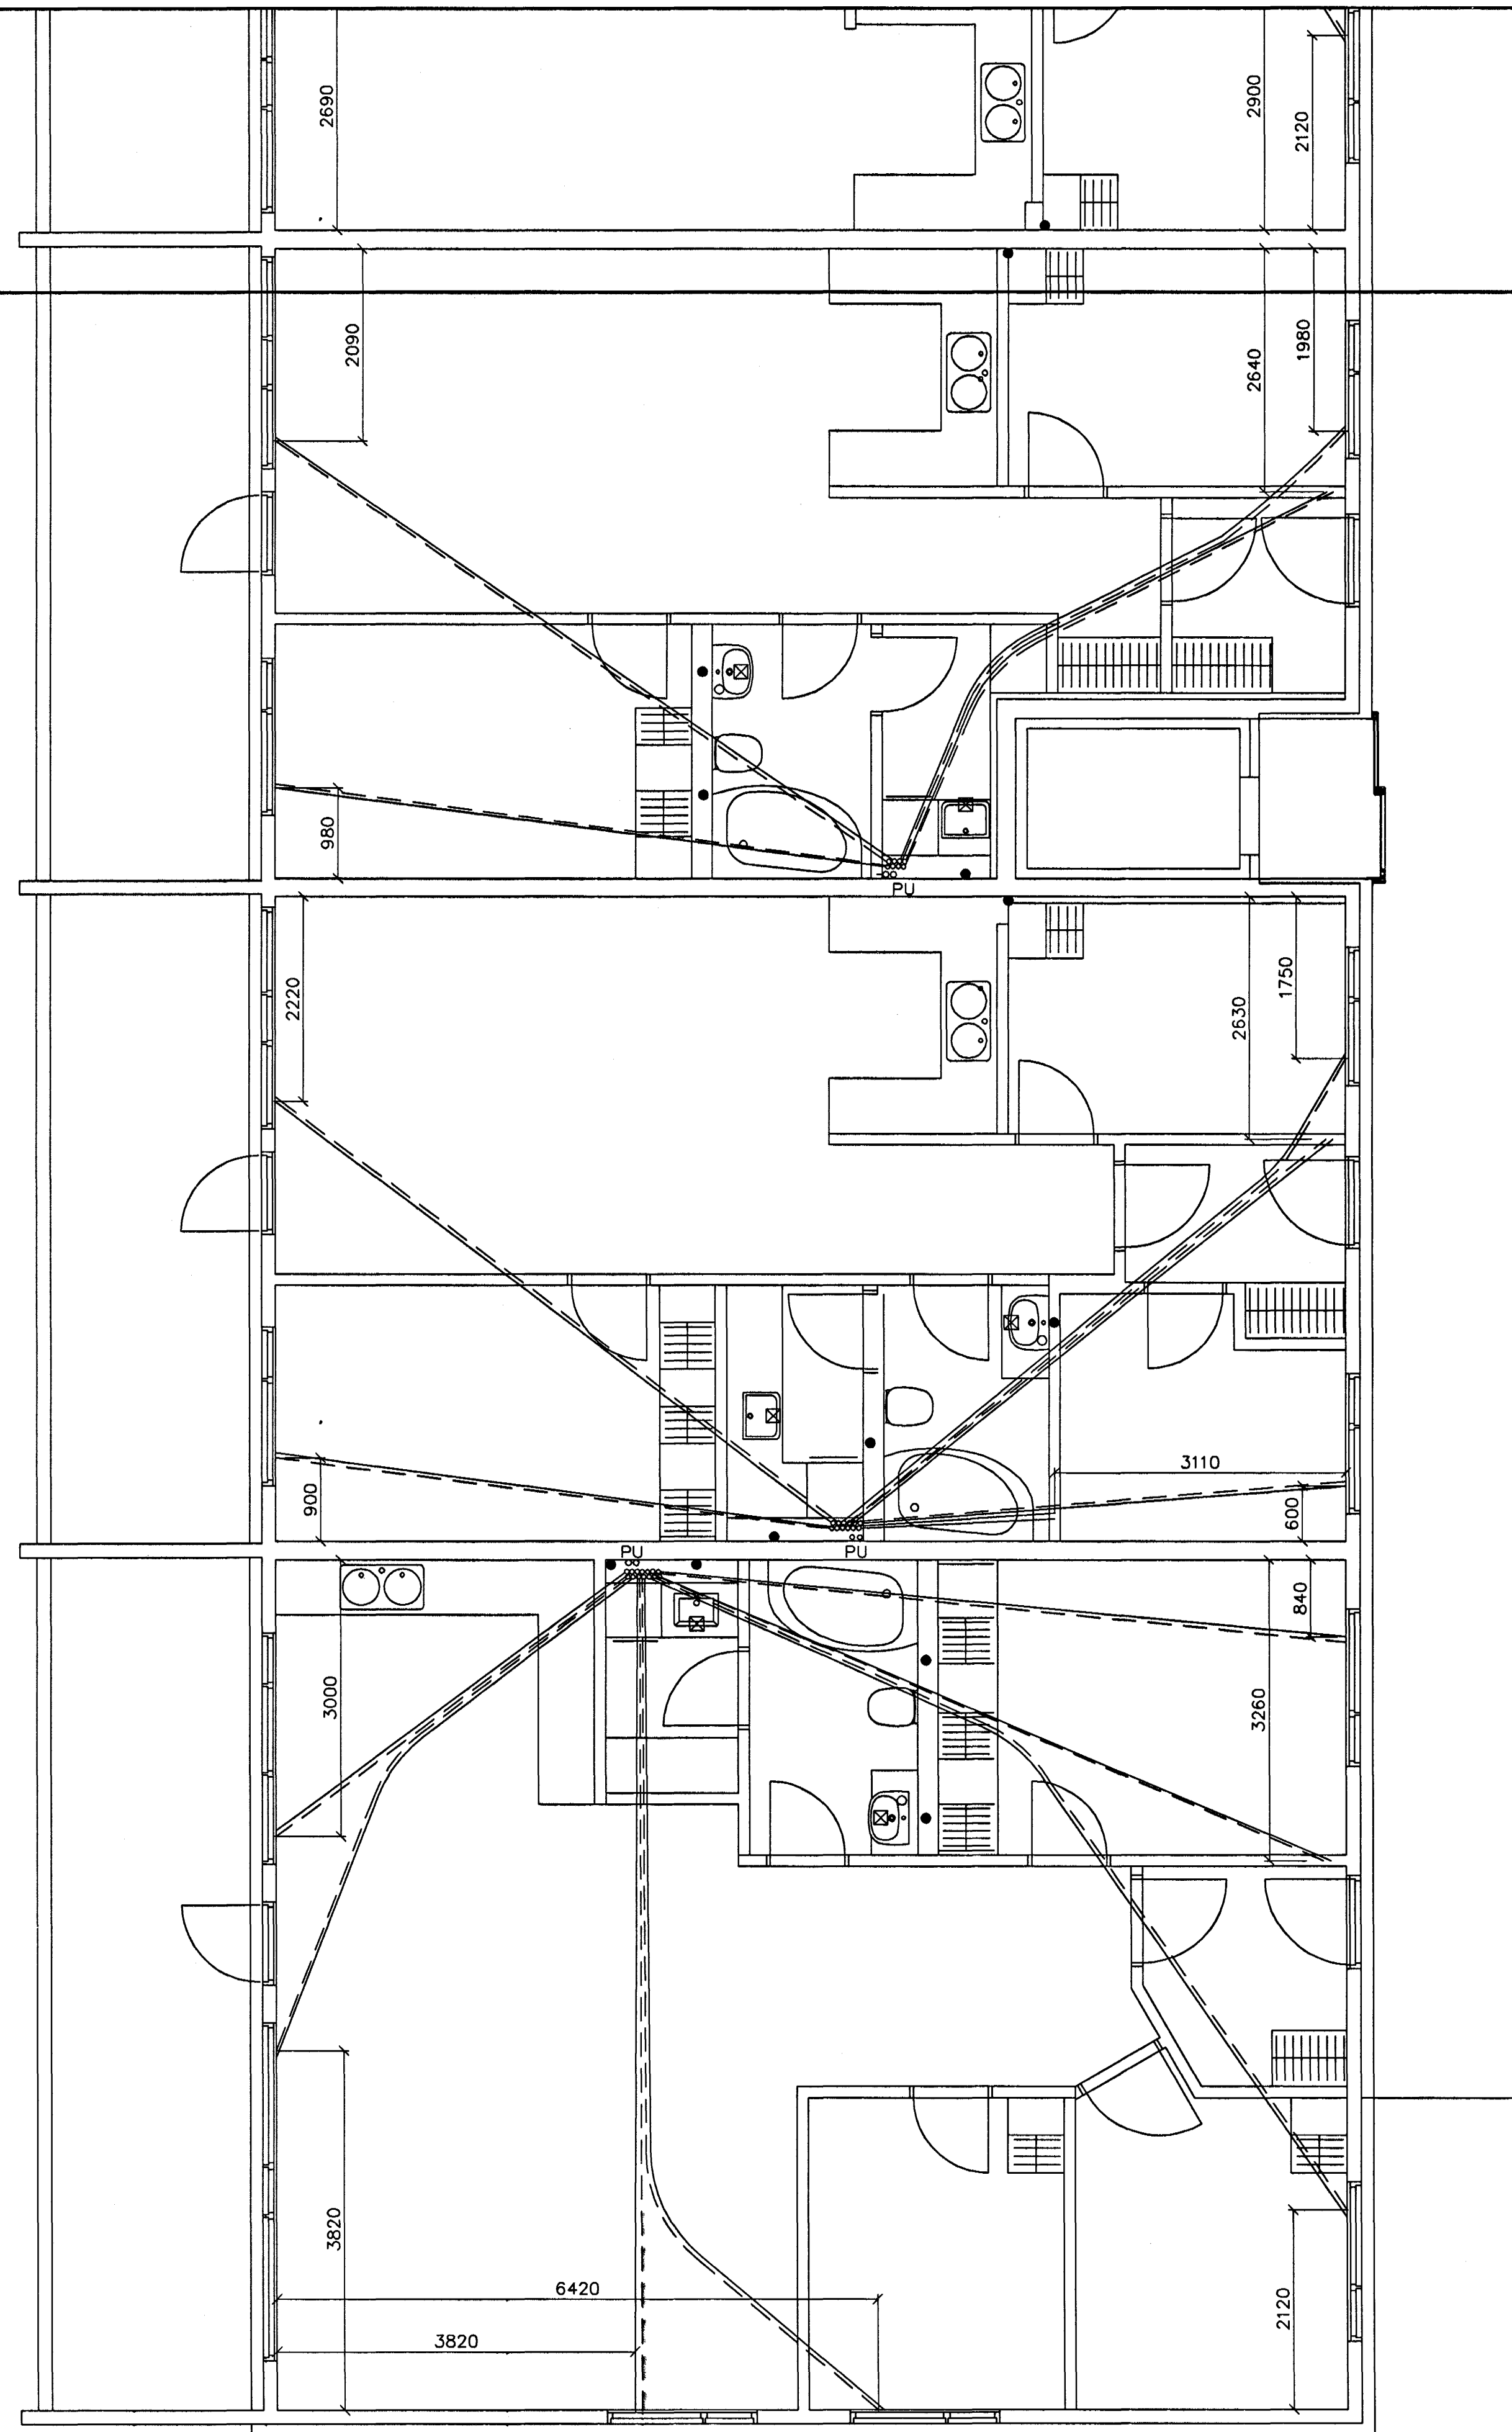

Br.	Dags.	Eðli breytinga	Sign
ESKIVELLIR 9 HAFNARFIRÐI			
HITALAGNIR RÖR Í RÖR 2 HÆÐAR			
14 APR. 2005			
MKV. 1:50 1:20			
DAGS. MARS. 2005 Byggingafulltrúinn í Hafnarfirði			
VERK NR. 2425 Fr. Sigurðjartur Halldórsson			
TEIKN. NR. 2-08A			
HANNAD SIG. ÞORLEIFSS. KT. 241148-3009			
TEIKNAD G.H.			
YFIRFARIÐ			
TÆKNIÞJÓNUSTA SIGURDAR ÞORLEIFSSONAR ehf STRANDGÖTU 11 220 HAFNARFIRÐI Sími 555-4255 FAX 565-2875 E-mail taekniþjosta@islandia.is kt: 440693-2539			