


Samþykkt þann
 12 APR. 2005
 Byggingafulltrúinn í Hamarfirði
 F.h. Sigurbjartur Halldórsson

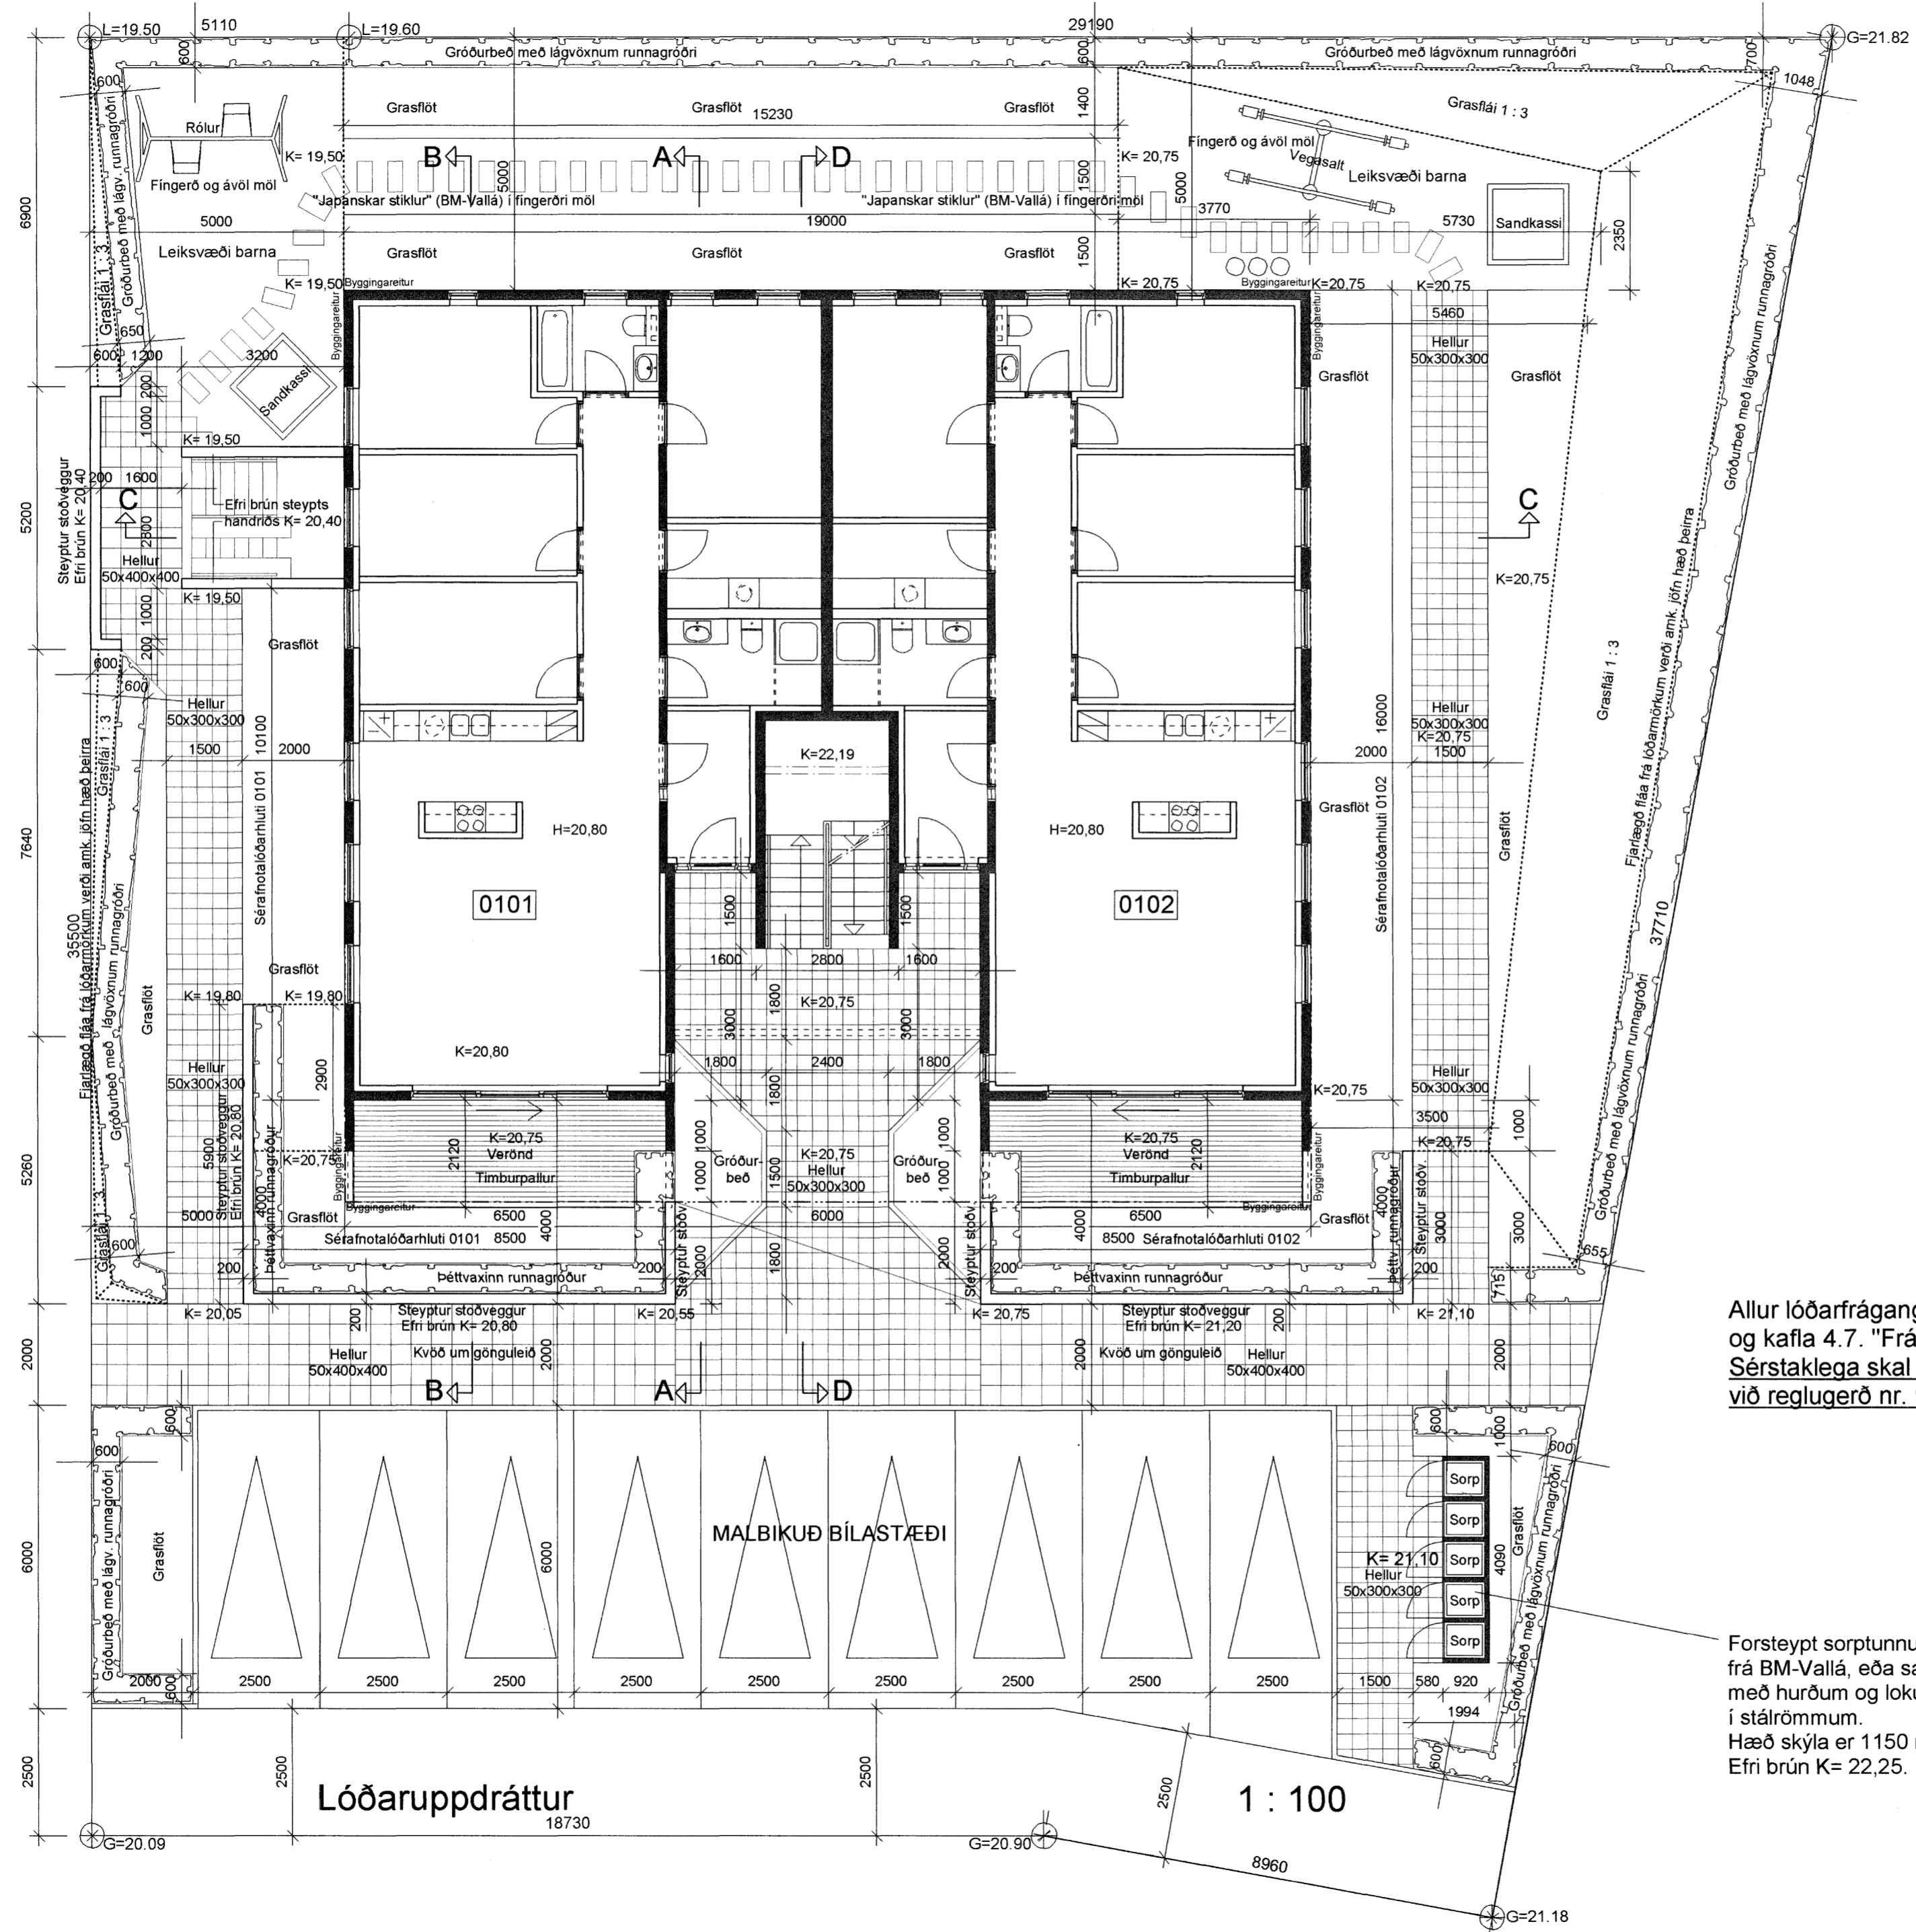

Allur lóðarfrágangur verði í samræmi við 3. kafla í byggingareglugerð (441/1998) og kafla 4.7. "Frágangur lóðar", í gildandi skipulagsskilmálum fyrir lóðina. Sérstaklega skal þess gætt að allur búnaður leiksvæða verði í samræmi við reglugerð nr. 942/2002, um öryggi leikvallataekja og eftirlit með þeim.

Lóðaruppdráttur
 18730

1 : 100

Forsteypt sorptunnuskýli frá BM-Vallá, eða sambærilegt, með hurðum og lokum úr timbri í stálrömmum. Hæð skýla er 1150 mm. Efri brún K= 22,25.

ARKITEKTAHÖNNUN ehf

Kennitala 531201-4180
 PÉTUR ORN BJÖRNSSON ARK. FAI
 TEIKNISTOFA TÚNGÖTU 14, 101 RVK
 VS./FAX 551 0160 HS. 551 0101

Heiti verks:		
DREKAVELLIR 10		
Heiti teikningar:		
Lóðaruppdráttur		
Mkv.:	Nr. teikningar	Dags.:
1 : 100	01.02	10. 03. 2005
Verknr.:		Teiknað
		P.Ö.B