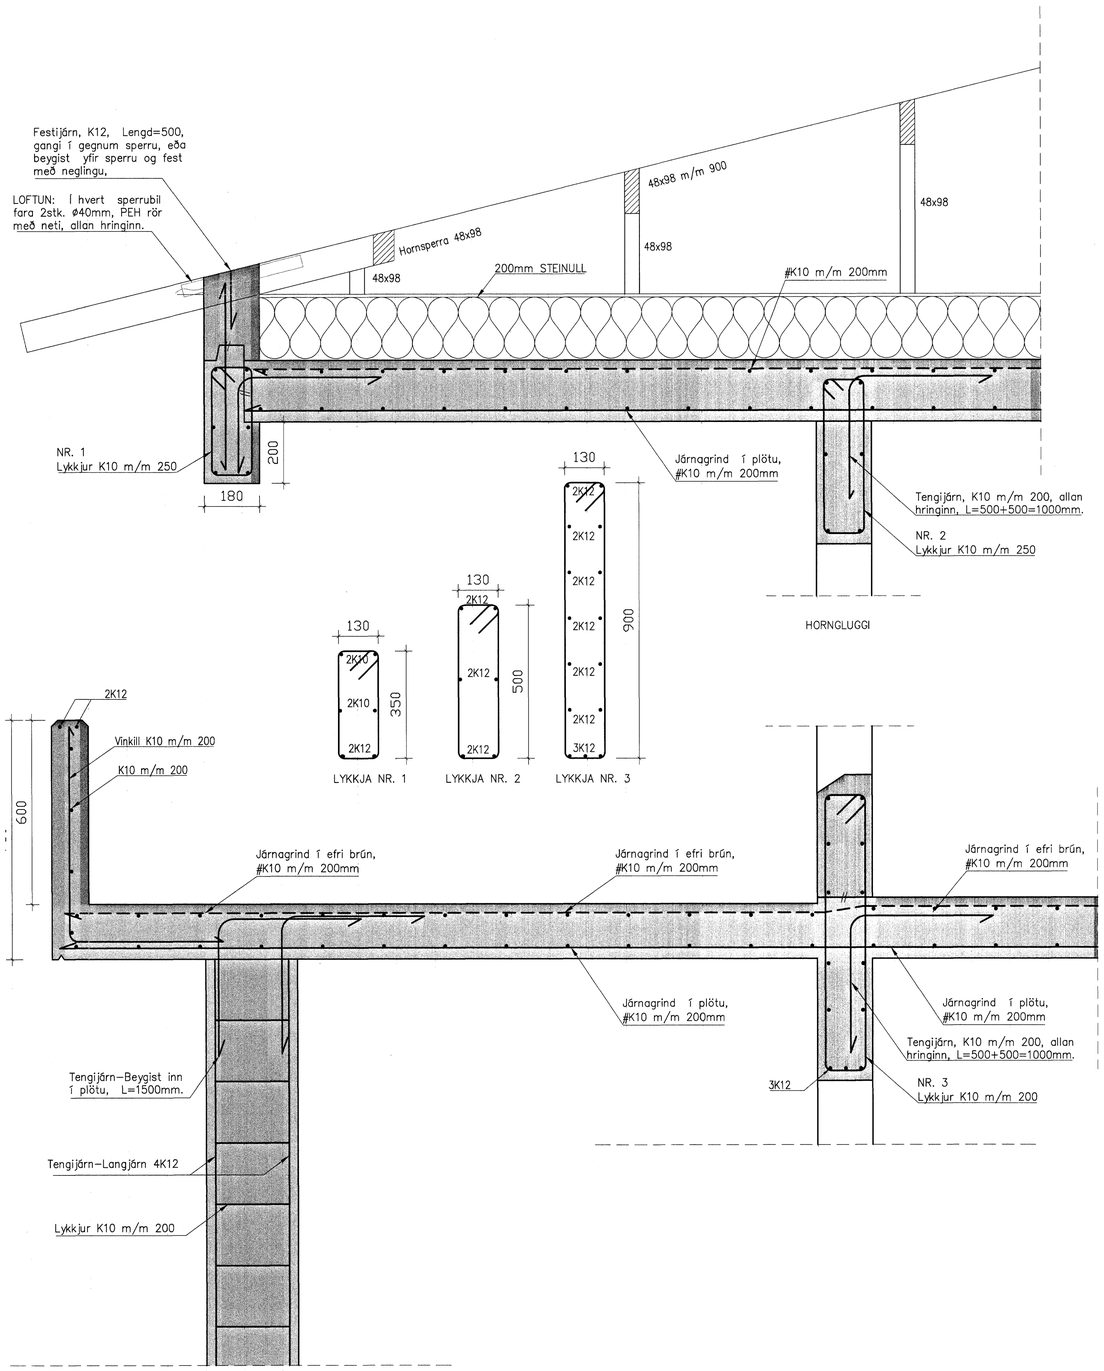

A Snið – Útveggir og svalir
1:10

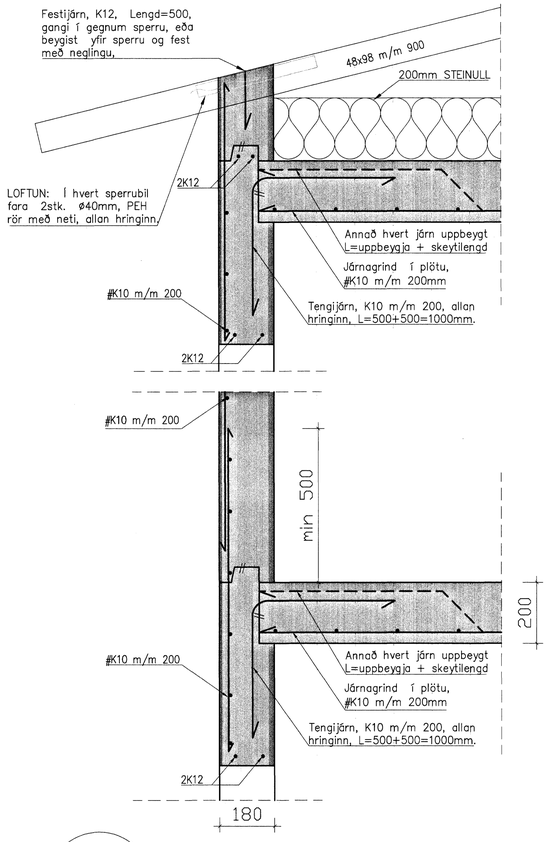

B Snið – Útveggir, gluggar
1:10

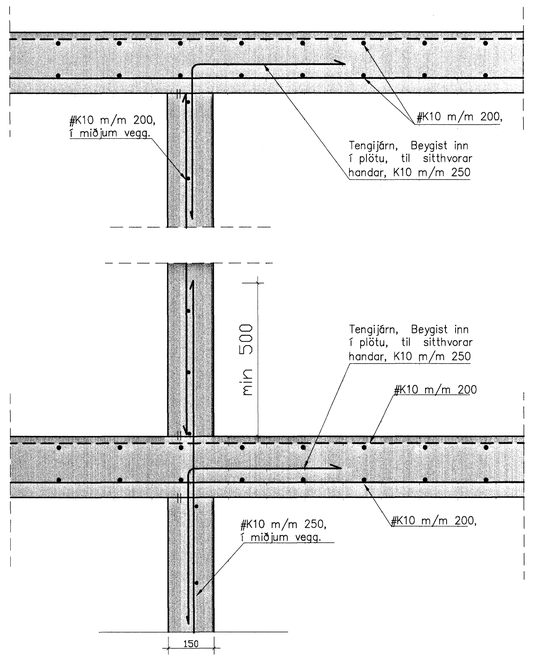

D Snið í millivegg
Mkv. 1:10

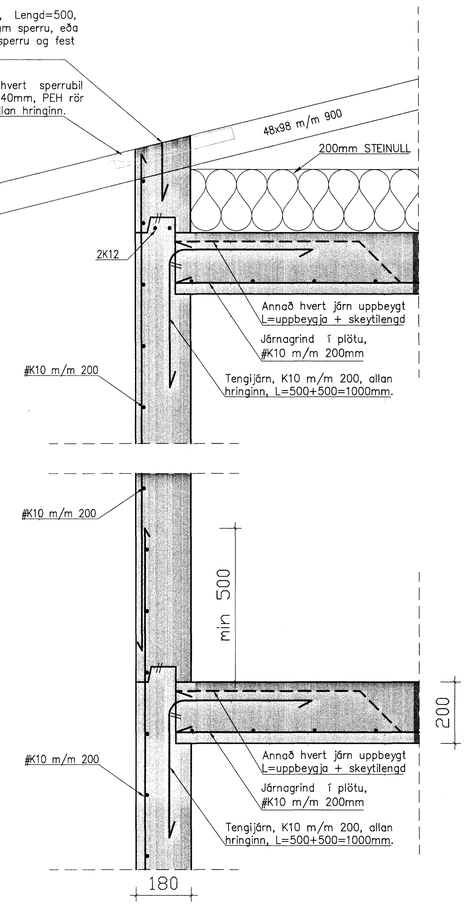

C Útveggir, almennt snið
1:10

Samþykkt þann
11 APR. 2005
Byggingafulltrúinn í Hafnarfirði
f.h. Sigurbjartur Halldórsson

Dags.	Breytingar	Nr.	Nafn

meter Verkfræðistofa ehf
Skútuvogi 6 - 2. hæð
104 Reykjavík
Sími: 5678922
Gsm: 8940059
meter@meter.is
www.meter.is

DREKAVELLIR 12, 221 HAFNARFJÖRÐUR

SNIÐ A, SNIÐ B, SNIÐ C OG SNIÐ D

ÁRITUN SAMRÆMINGARHÖNNUÐAR:
Friðrik Friðriksson 2112564519

TÖLVUSKRÁ	HANNAÐ	TEIKNAÐ	YFIRFARIÐ	ÚTGÁFA
158-221-DREKAVELLIR 12	FÓ	FÓ	FÓ	1

SAMÞYKKT	TEIKNING NR.	MKV.	BLAÐ NR.
Friðrik Ólafsson 2303592459	158-B6	1:10	B-06
	DAGS. 05.04.2005	VERK NR. 158	