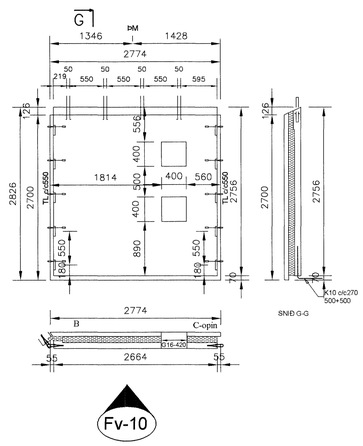

Fv-10

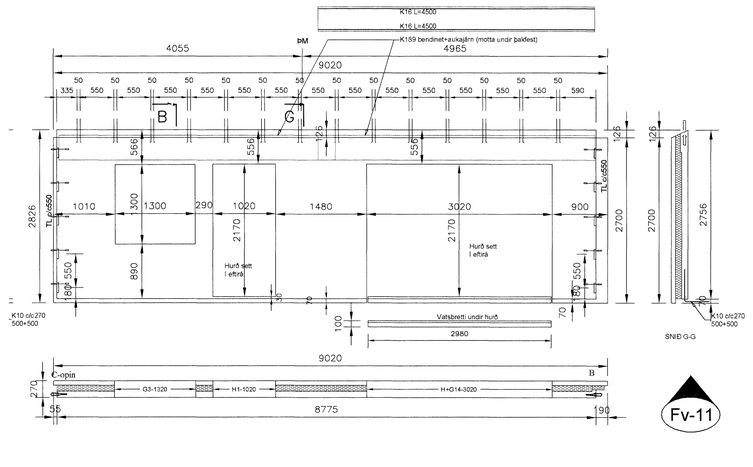

Fv-11

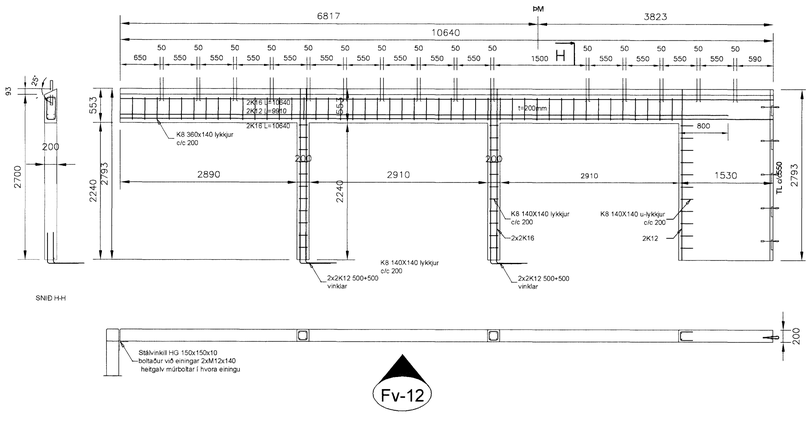

Fv-12

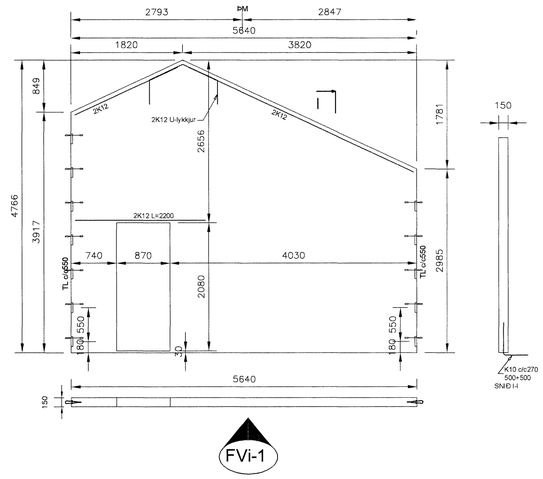

FVi-1

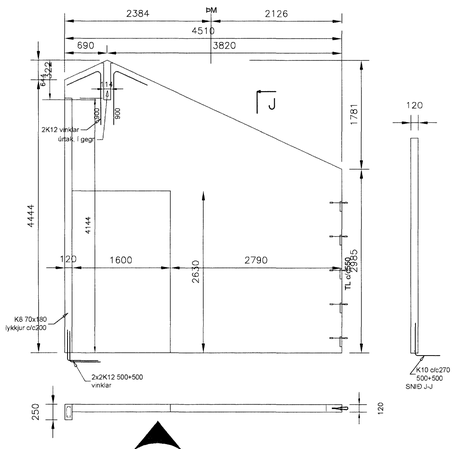

FVi-2

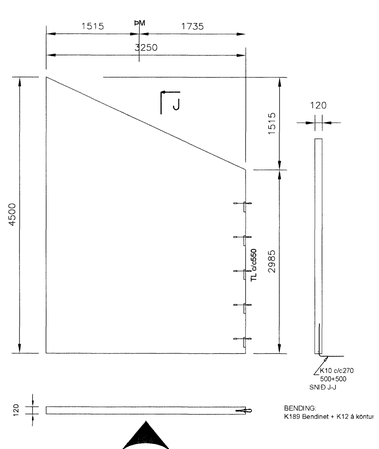

FVi-3

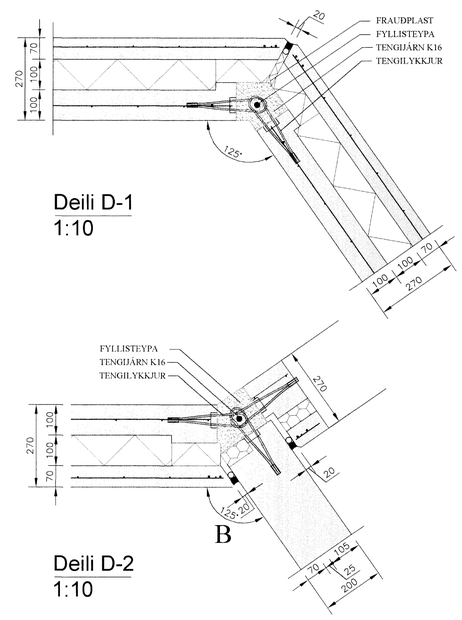

Deili D-1
1:10

Deili D-2
1:10

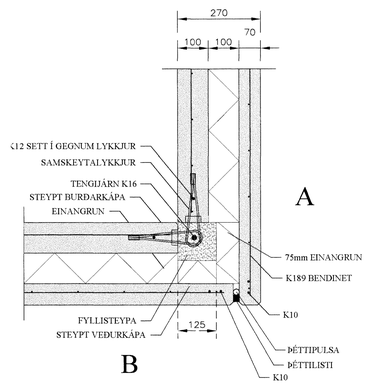

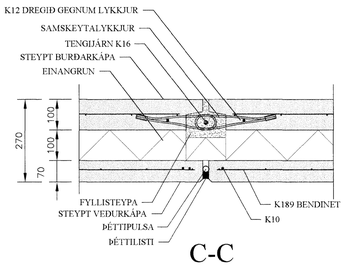

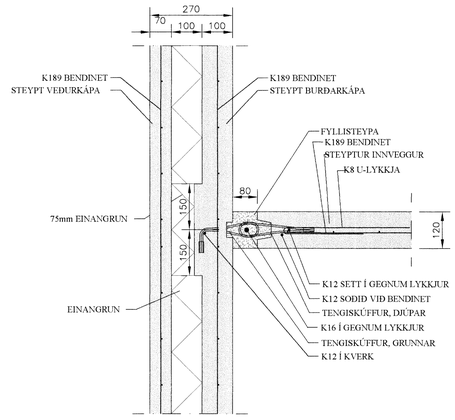

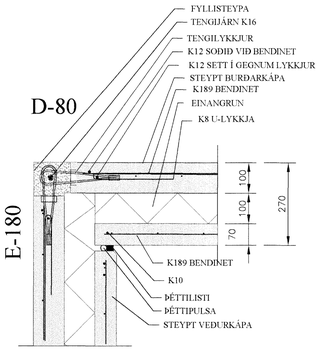

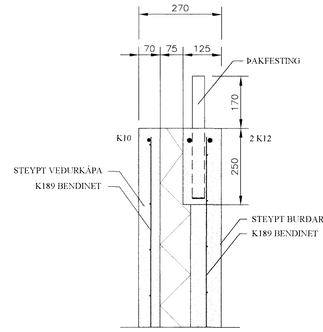

Samþykkt þann
21 MARS 2005
Byggingafulltrúinn í Hafnarfirði
F.h. Sigurbjartur Halldórsson

ÚTGÁFA:	SKÝRING:	DAGS:	HANNAÐ:
B01	BYGGINGARTEIKNING	23.02.05	BH

DAGS UNDIRSKRIFTAR: NAFN OG KT. SAMSKEMMINGARHÖNNUÐAR: REYNIR SÆMUNDSSON KT. 010656-5759

UNDIRSKRIFT SAMSKEMMINGARHÖNNUÐAR:

ÞORGEIR OG HELGI HF - SMELLINN

KT. 701267-0149 ~ HÖFÐASEL 4 ~ 300 AKRANES ~ SÍMI 433-6000 ~ FAX 433-6001

NAFN HÖNNUÐAR: BERGÞÓR HELGASON BYGGINGARTÆKNIFRÆÐINGUR KT. 270474-4899 S 433-8780 ÁSABRAUT 5 AKRANESI

UNDIRSKRIFT OG KT. HÖNNUÐAR: Bergþór Helgason 270474-4899

VNR.	MKV.	TEIKNAÐ:	DAGS:	YFIRFARIÐ:
A1	1:50, 1:10	BH		

VERK:
FURUVELLIR 25
VEGGEININGAR Fv10-12
ÁSÝNDIR OG DEILI

TEIKNING NR: **B112**

VNR: V050002

ÖLL MÁL ERU Í mm OG HÆÐARKÓTAR ERU Í m