




UNDIRSTÖÐUR, GRUNNMYND. 1:50

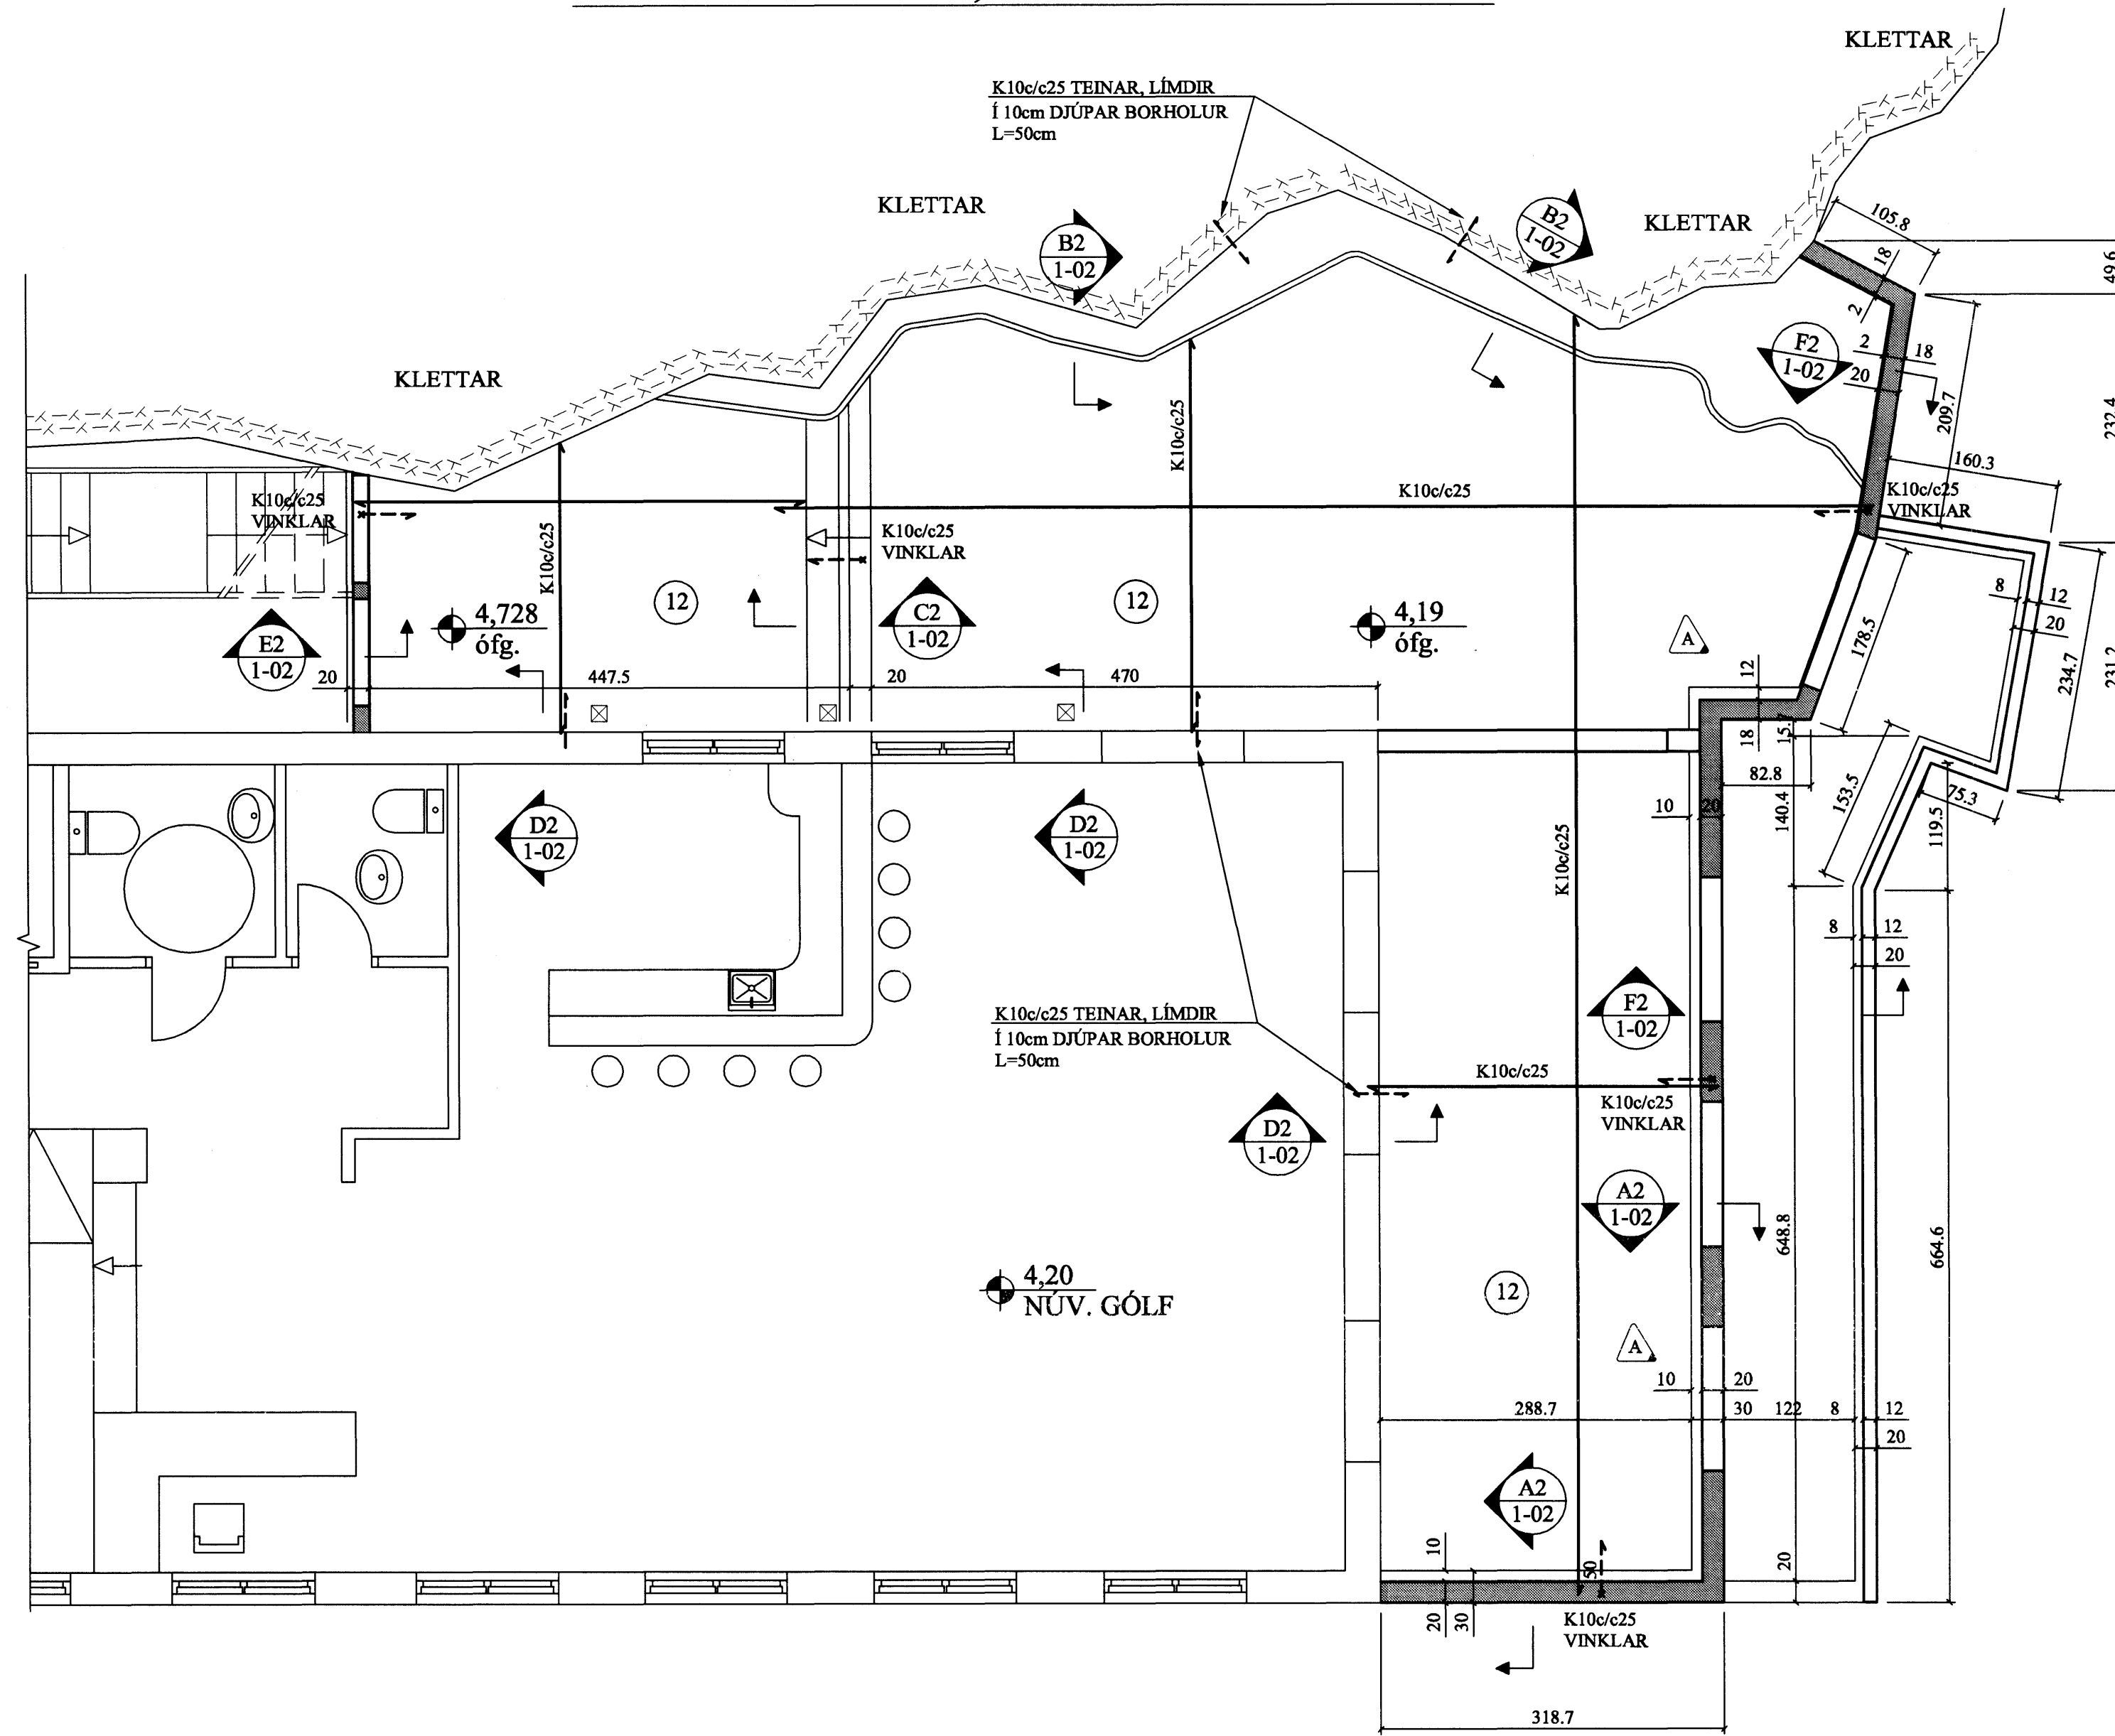


A2 SNIÐ. 1:20

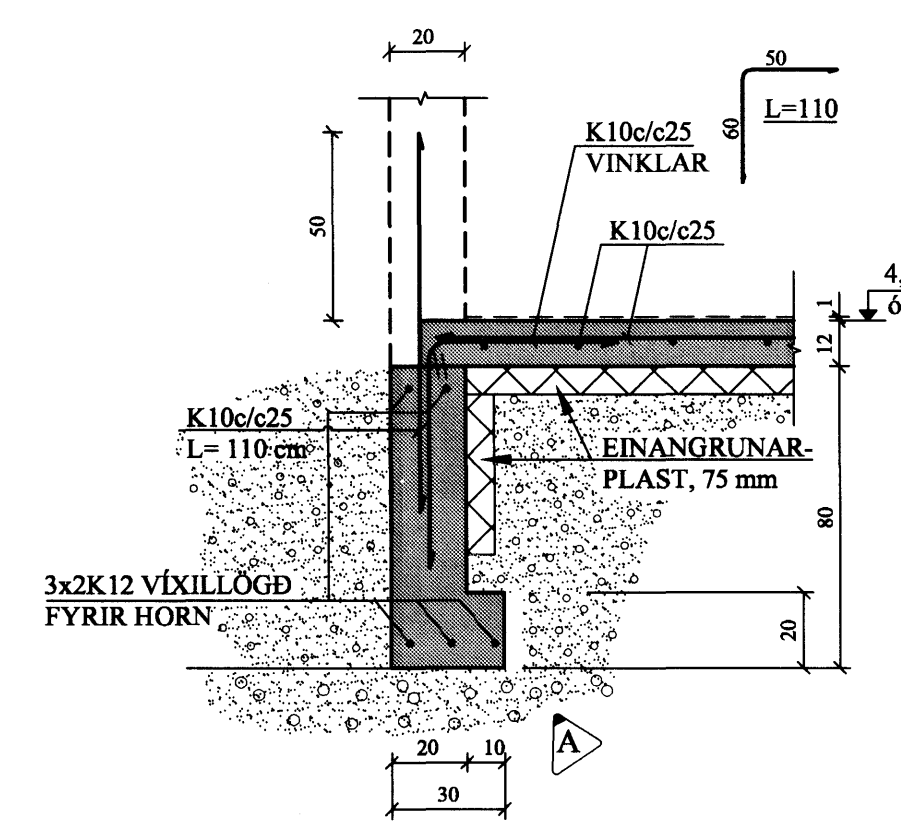


B2 SNIÐ. 1:20

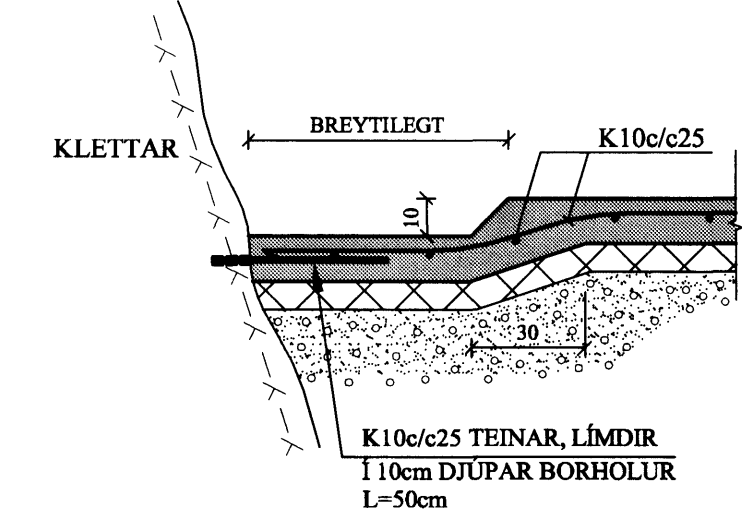


C2 SNIÐ. 1:20

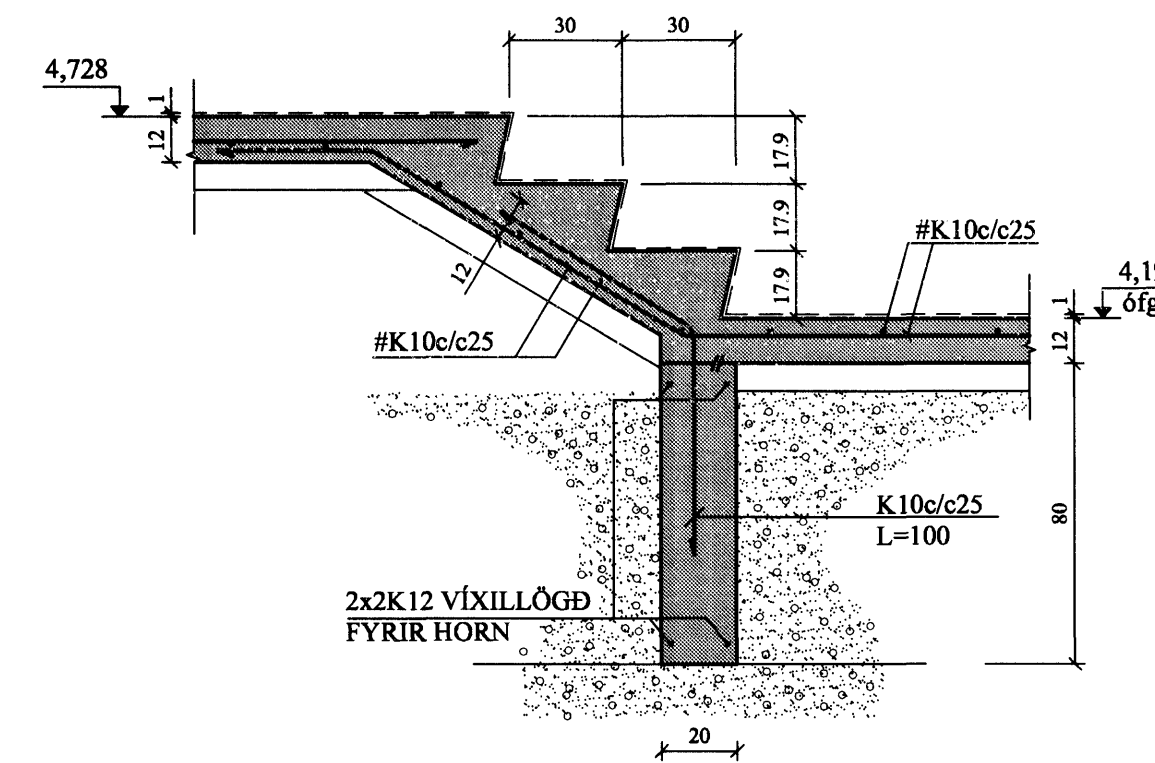


D2 SNIÐ. 1:20

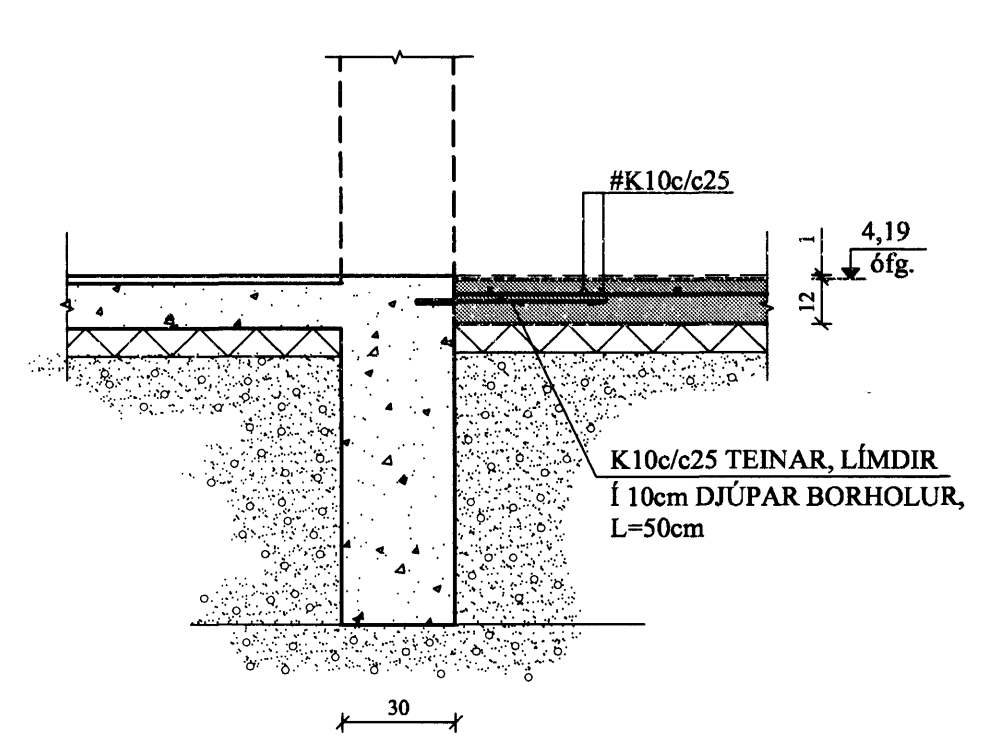


E2 SNIÐ. 1:20

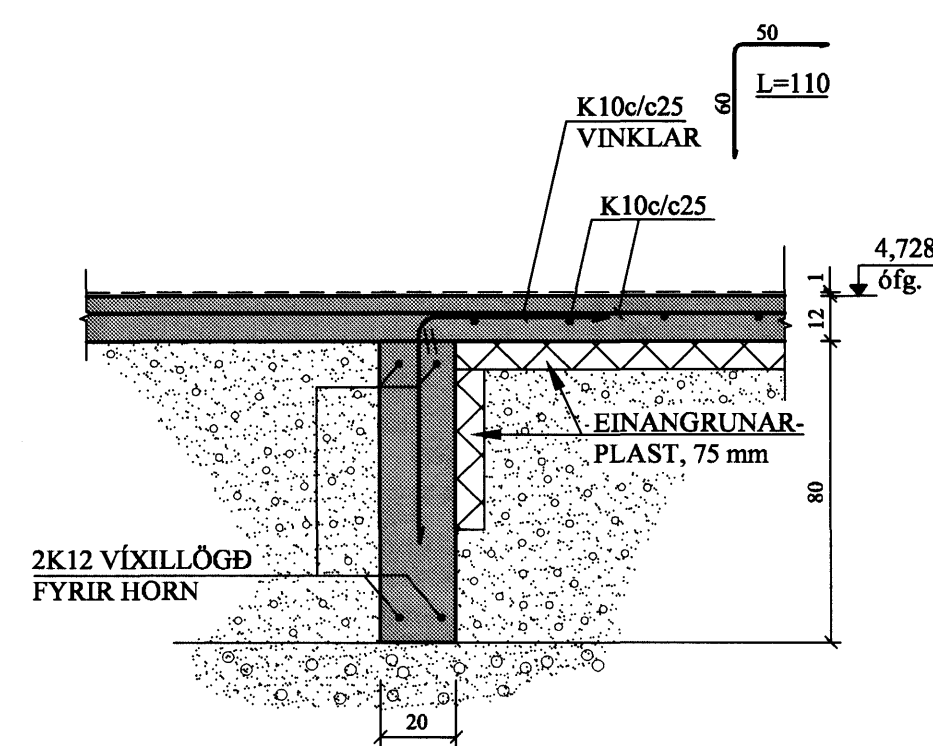

F2 SNIÐ. 1:20

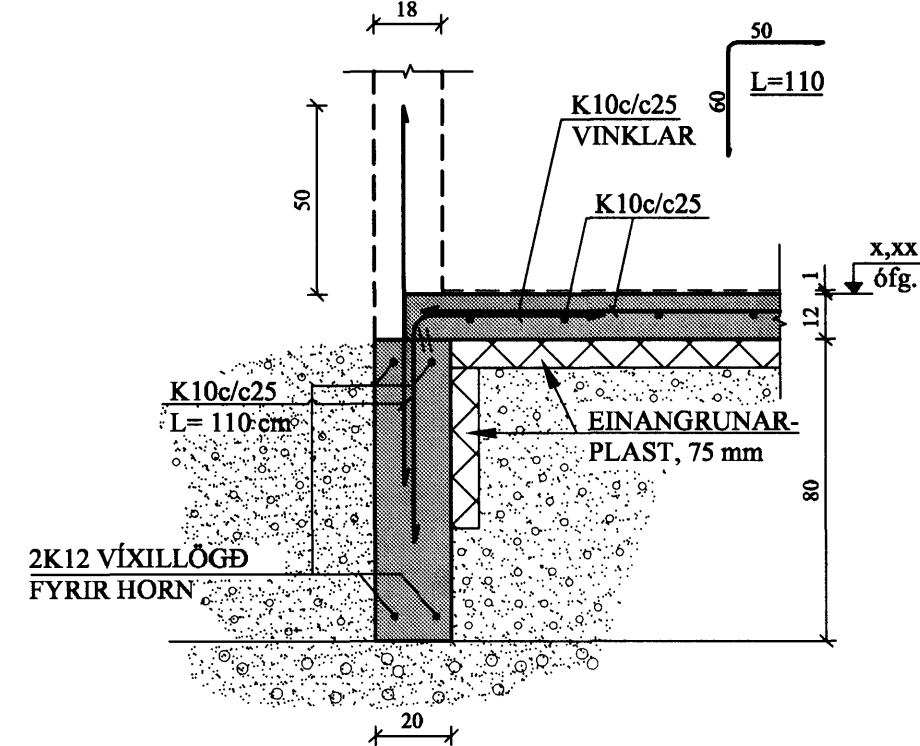

F2 SNIÐ. 1:20

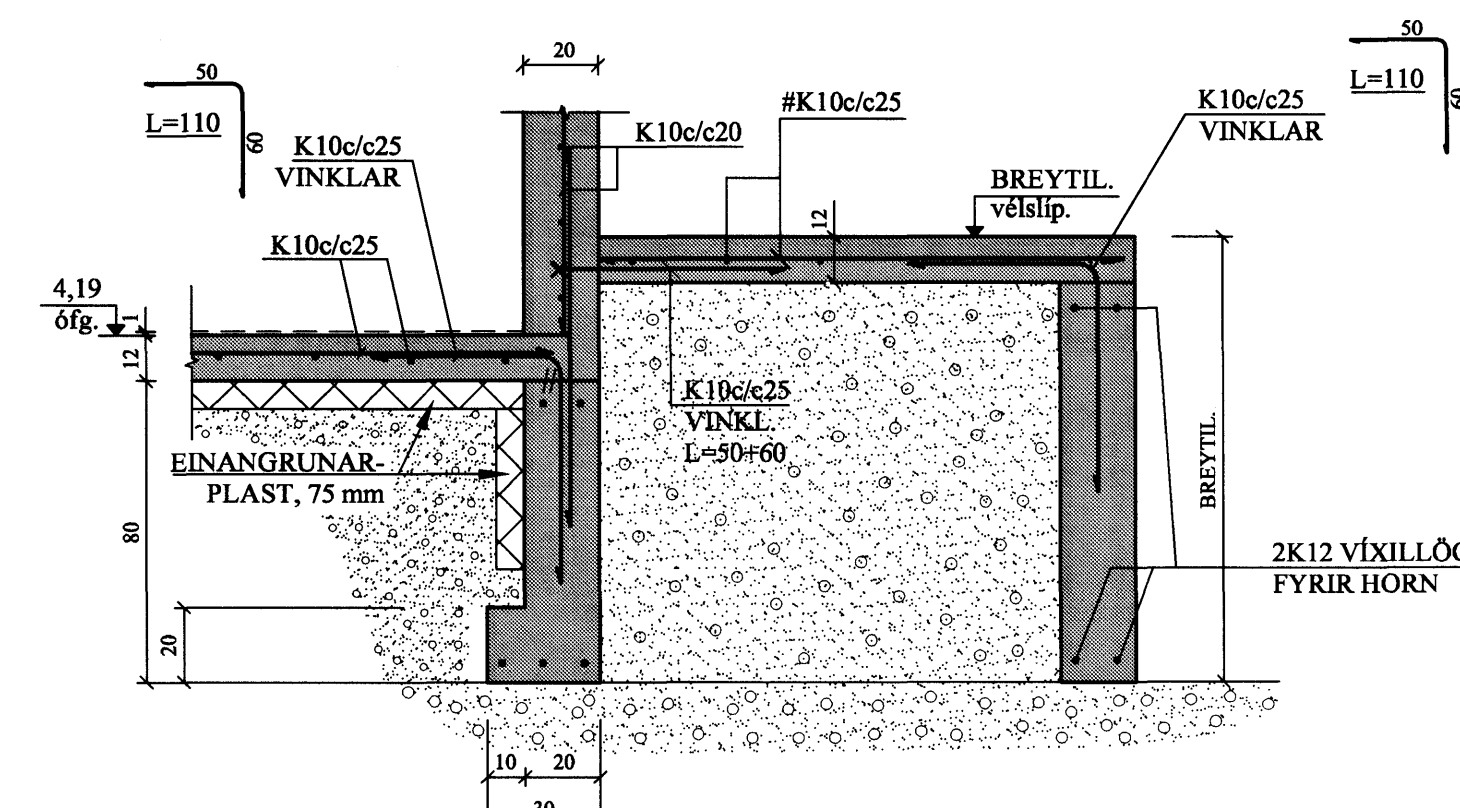

A	14.12.04 ÞYKKT Á SÖKKLUM BREYTT	Jón Kr.
BREYTINGAR		

TILVÍSANIR:
SKÝRINGAR..... SÍÁ TEIKN. NR. 1-01

ATH:
Vanda skal til þjöppunar og fyllingu
E2 ≥ 120 MPa ; E2/E1 ≤ 2,2
VERKTAKA ER HEIMILT AÐ NOTA Í BOTNPLÖTU
K 189 BENDINET Í STAÐ HEFÐBUNDINNA
BENDIÁRNA.

21 MARS 2005
Byggingafrulltrúinn í Hafnarfirði
Eh. Sigurbjartur Halldórsson

Reikn.	JKR/AJG	Ágúst '04	Útgefð:	24.11.2004
Teikn.	AJG/JHG	Ágúst '04	Kvarði:	1:50,
Samb.				1:20
FJÖRUKRÁIN - viðbygging Nr. 1-02				
Verkhúti UNDIRSTÖÐUR, GRUNNMYND OG SNIÐ.		Jón Kjalneson Byggingarverkefningur FVFI Skólagaata 19 101 Reykjavík Sími: 551 9820 Fax: 883 2154 KÍ: 210754-4822 Netfang: jkr@aimnet.is http://www.VJK.is		