


7

FLATARMÁL SVÆDIS, Á BESSARI HLID HÚSS, MED
SNJÓBRÆDSLULÖGNUM ER CA. 200m². LENGD HVERRAR
SLAUFU CA. 250m. SAMTALS 780m. DÝPT NIÐUR Á
SNJÓBRÆDSLULAGNIR ER 110mm. GERT ER RÁÐ FYRIR AD
ORKUÐRÖF SÉ 200W/m².
GERT ER RÁÐ FYRIR AD AFFALL HÚSSINS NÝTIST FYRIR
SNJÓBRÆDSLUM Á BESSARI HLID HÚSSINS.

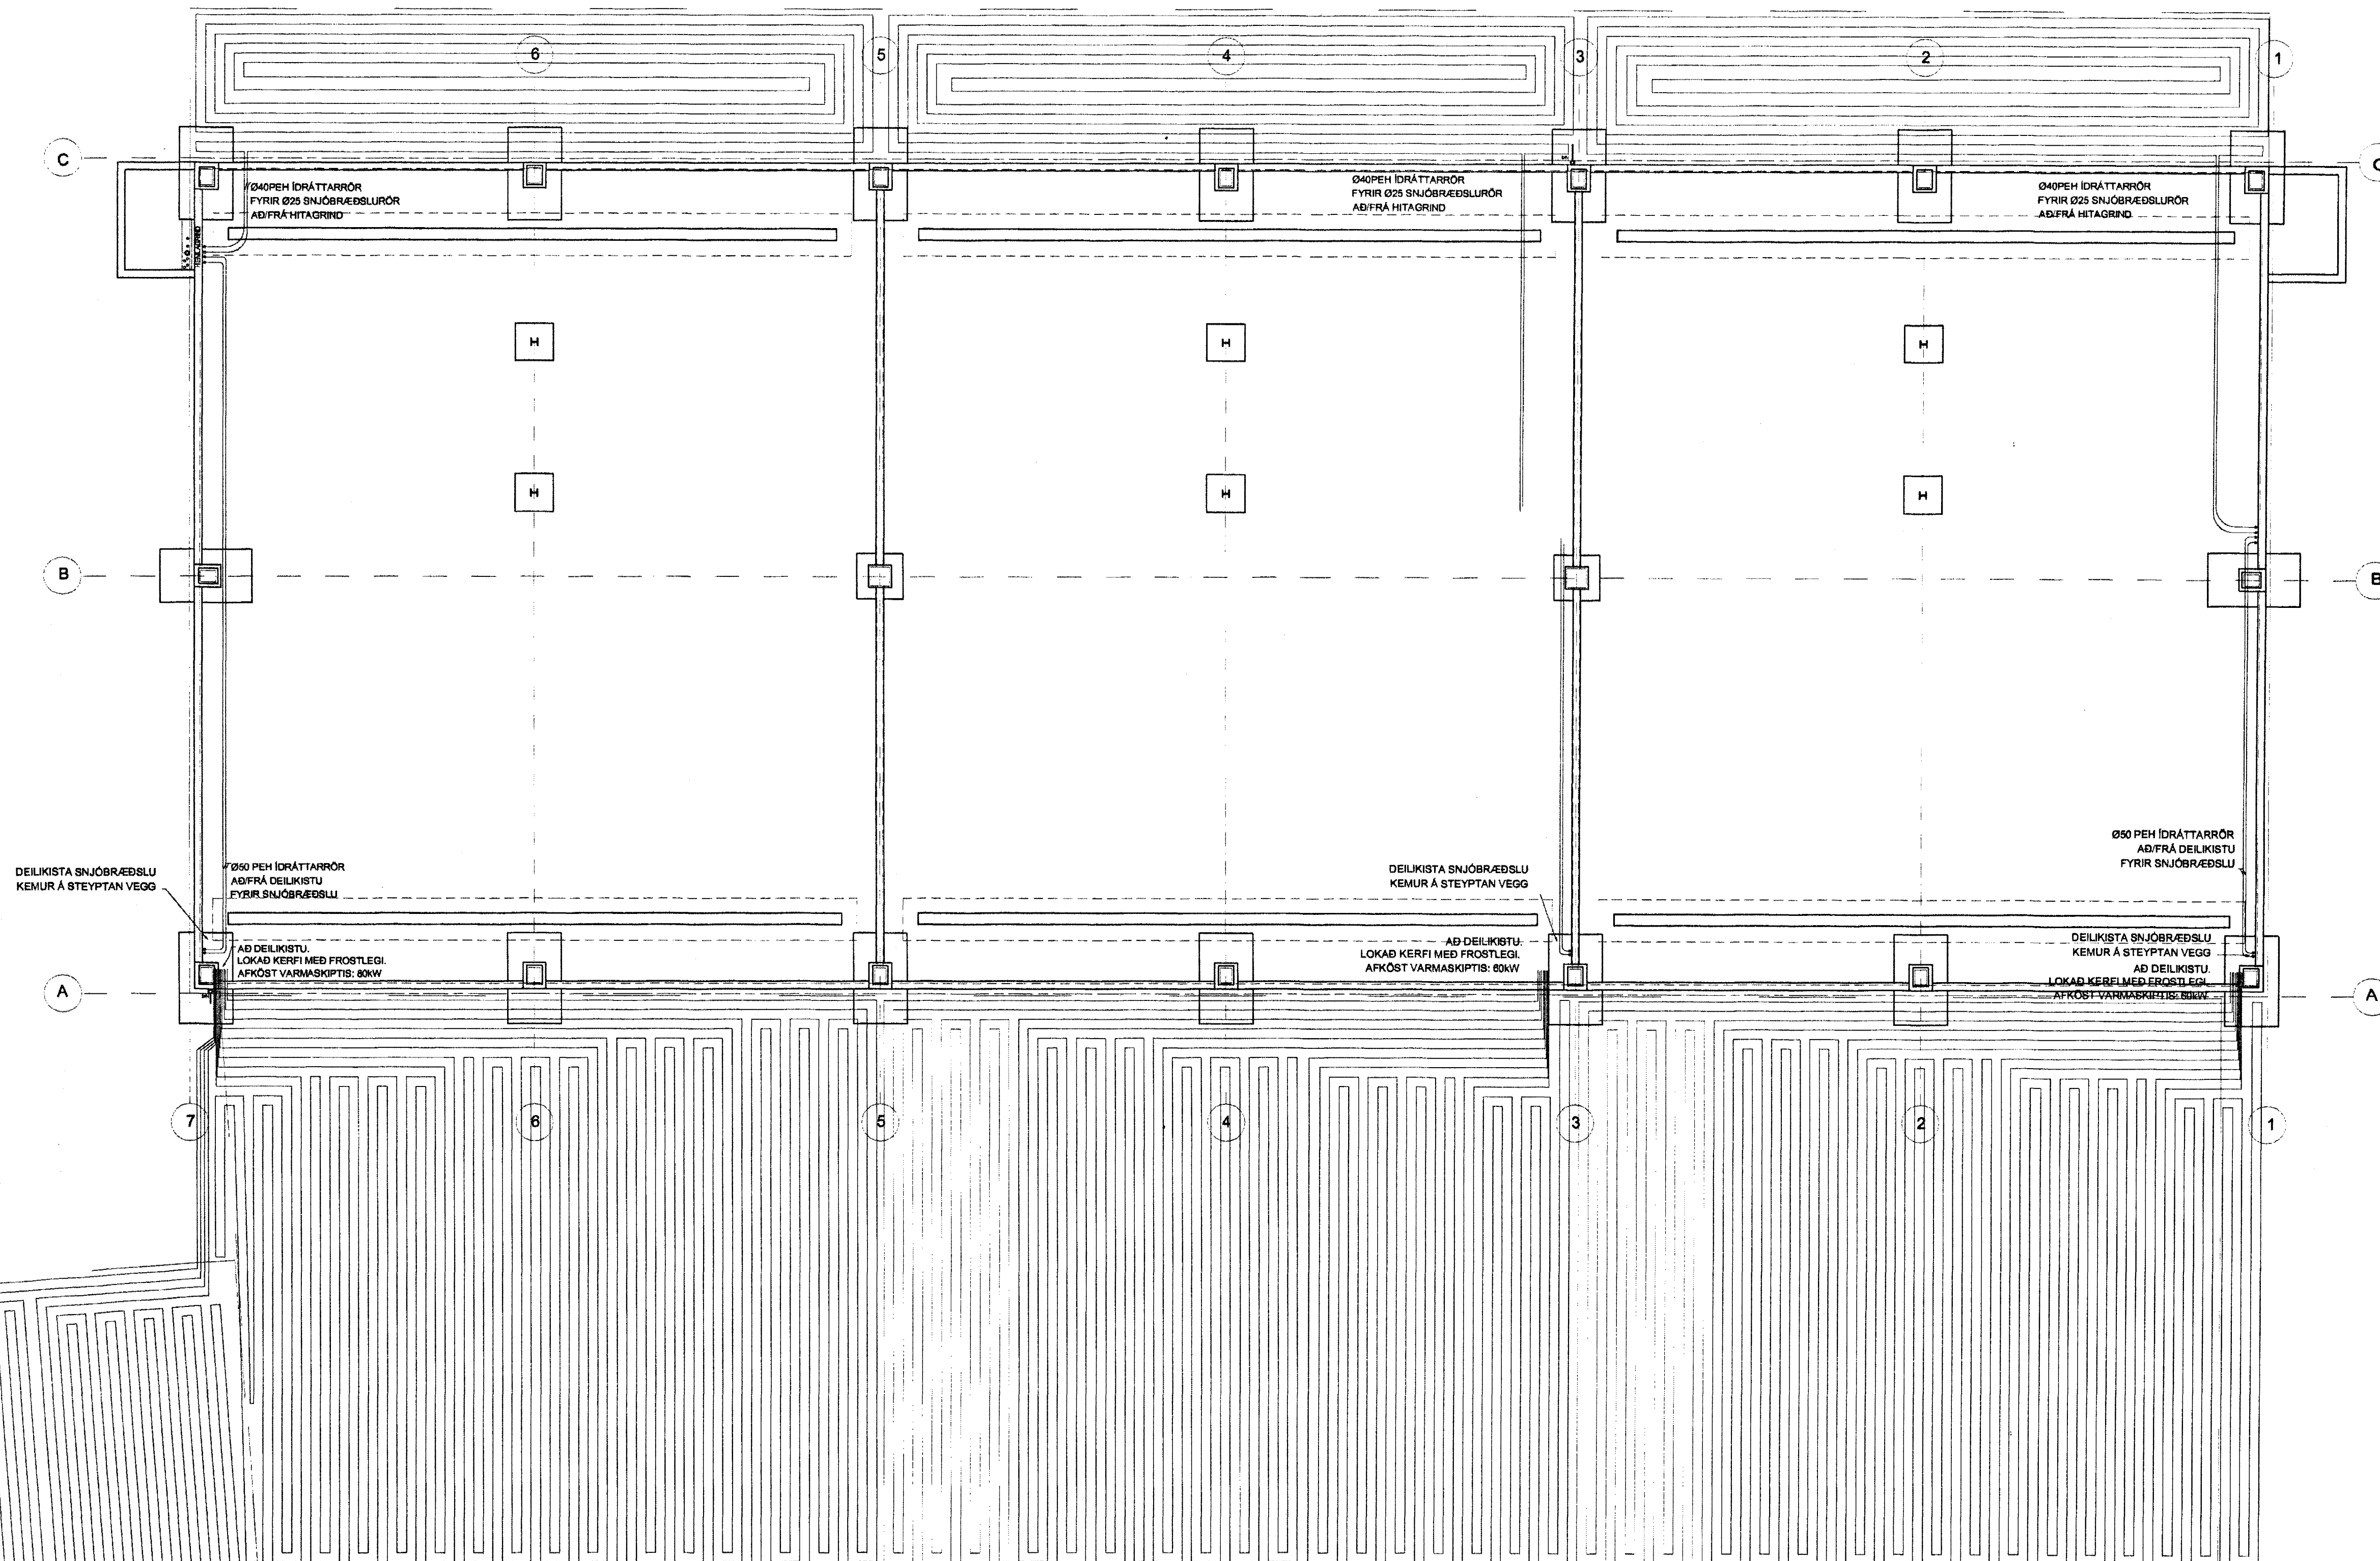

FLATARMÁL SVÆDIS, Á BESSARI HLID HÚSS, MED
SNJÓBRÆDSLULÖGNUM ER 950m². LENGD HVERRAR SLAUFU
CA. 235m, ALLS 17 SLAUFUR. SAMTALS 4000m. DÝPT NIÐUR Á
SNJÓBRÆDSLULAGNIR ER 110mm. GERT ER RÁÐ FYRIR AD
ORKUÐRÖF SÉ 200W/m². LOKAD KERFI MED 30% FROSTLEGI,
(HÖL, ÖBL, FROSTLÖGUR), 3 VARMASKIPTAR, AFKÖST
SAMTALS 200KW.
GERT ER RÁÐ FYRIR AD AFFALL HÚSSINS NÝTIST FYRIR
SNJÓBRÆDSLUM Á HINNI HLID HÚSSINS.

Samþykkt bann
21 MARS 2005
Byggingafultrúðinn í Hafnarfirði
F.h. Sigurbjartur Halldórsson

Verkfræðistofa Hauks Ásgeirssonar e.h.f.
Lindasmári 12, 200 Kópavogur
Sími 564-4337 Farsími 897-8132
e-mail: haukurag@simnet.is
Kennitala: 560600-3050

Hannað Talað Samþykkt: *[Signature]*
H.Á. H.Á. Kennitala 301255-4629

STEINHELLA 1
HAFNARFIRÐI
LAGNIR
SNJÓBRÆDSLULAGNIR

Mkv. 1:100
Tökn. nr. 3-0.4
Vörk nr. 250
Skráningar nr.: 2554

Artun að: *[Signature]* Útgáfa Dags. SEPT 04
Hauks Ásgeirssonar A Dalveg 18, 201 Kóp.