


GRUNNMYND 2. HÆÐAR

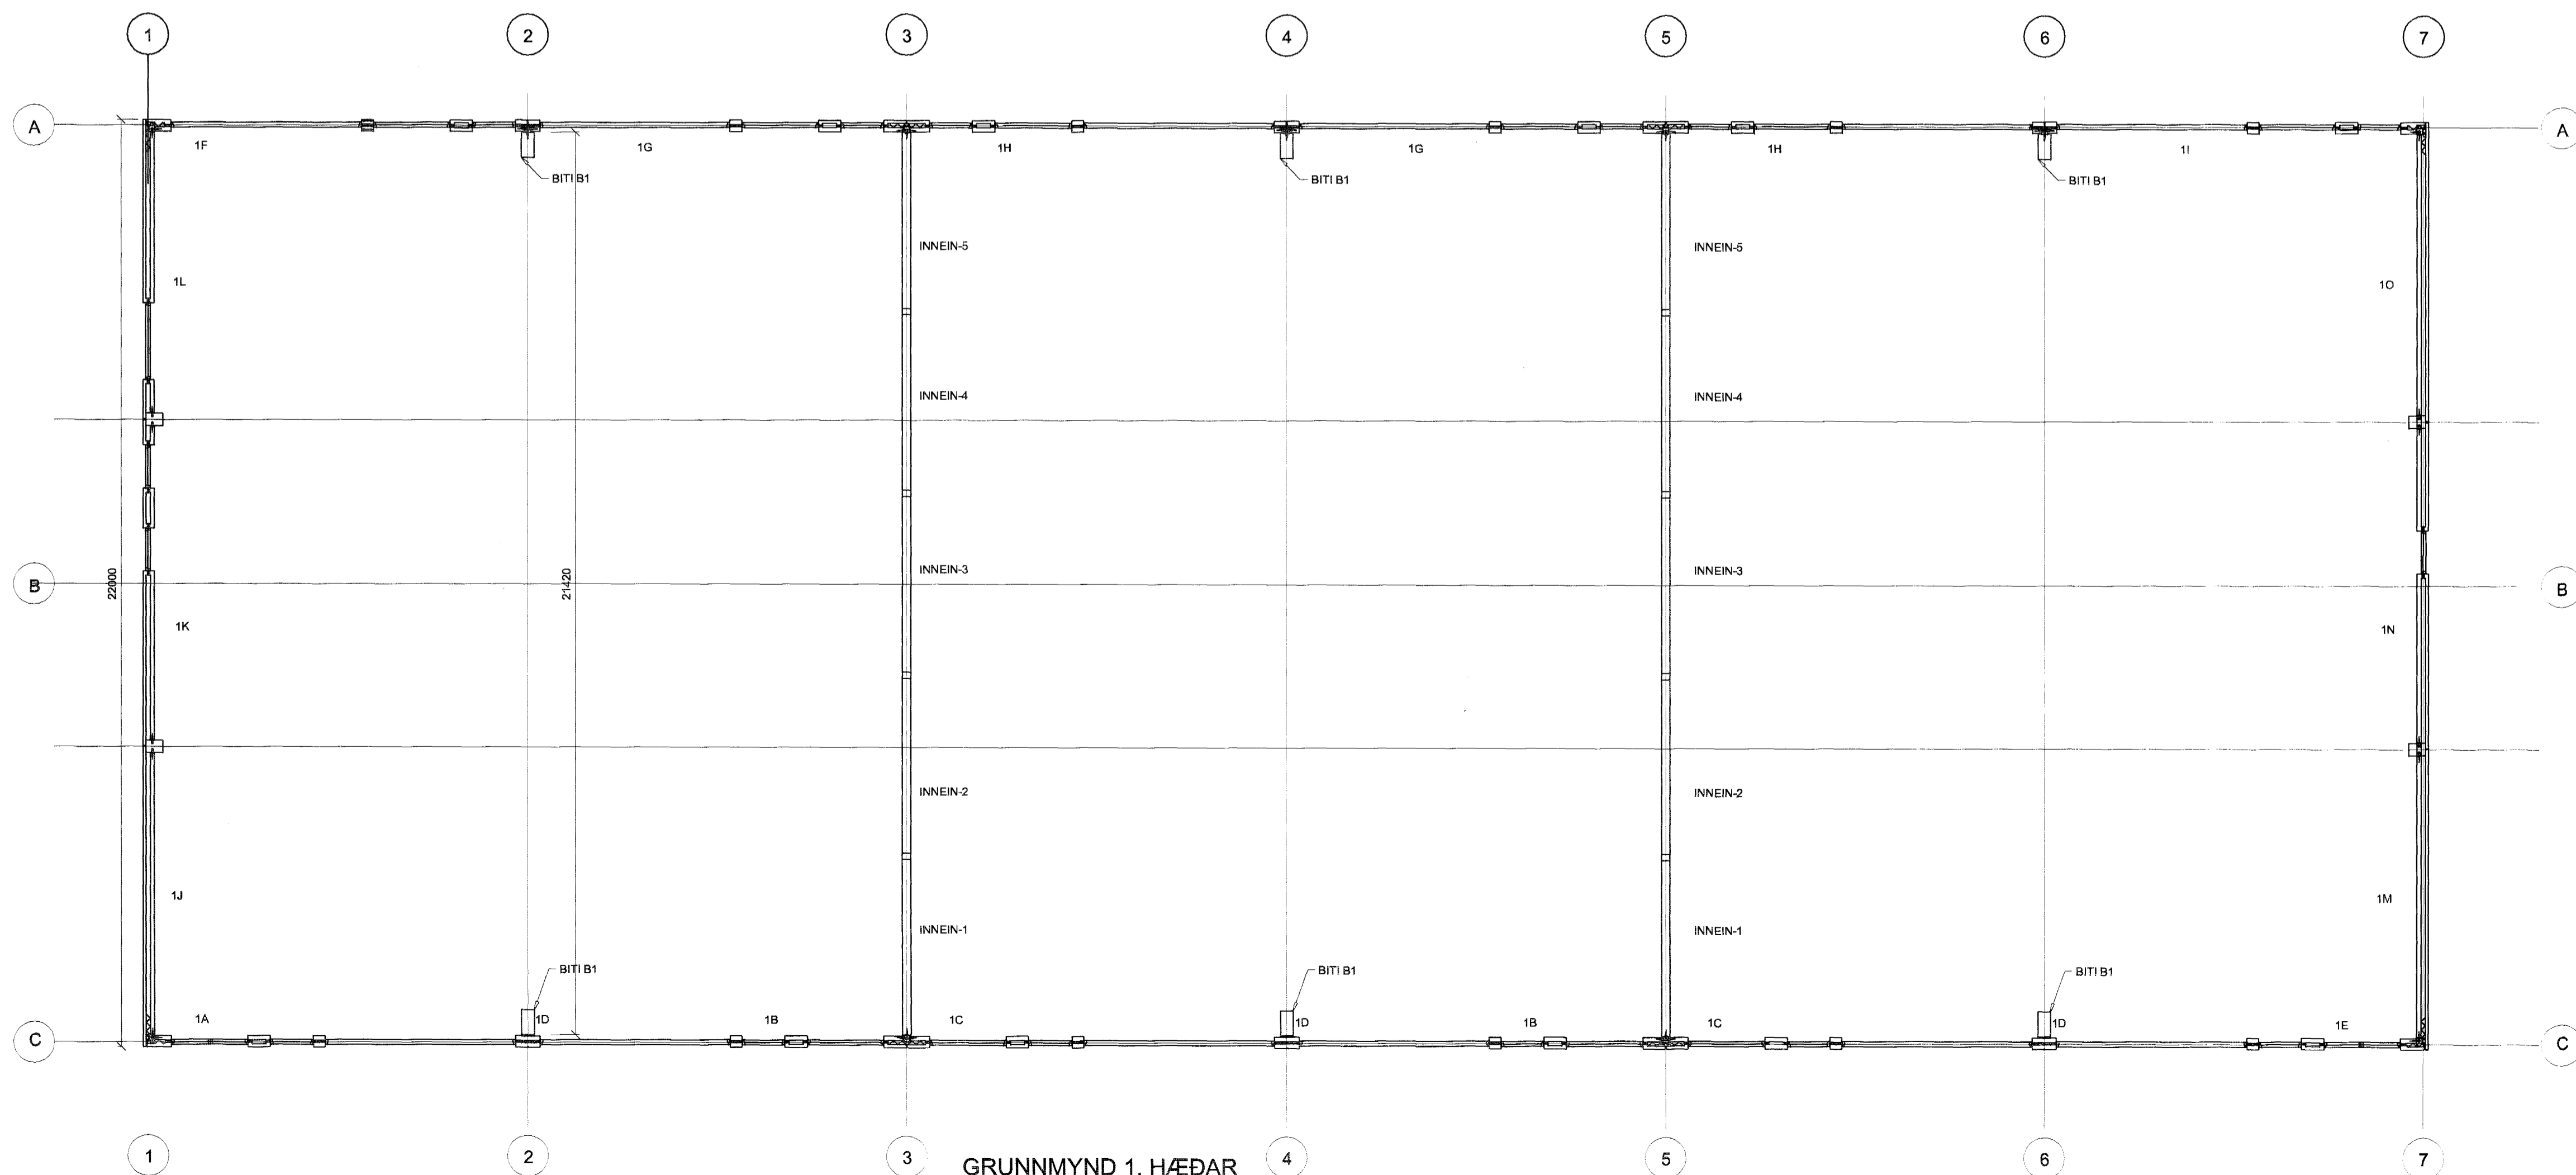

GRUNNMYND 1. HÆÐAR

Samþykkt þann
21 MARS 2005

Byggingafultrúinn í Hafnarfirði
Fh. Sigurbjartur Halldórsson

Verkfræðistofa Hauks Ásgeirssonar e.h.f.
Lindasmári 12, 200 Kópavogur
Sími 564-4337 Farsími 897-8132
e-mail: haukurasg@simnet.is
Kennitala: 560600-3050

VHÁ

Hannað: H.A. Teiknað: H.A. Samþykkt: *[Signature]*
Kennitala: 304255-4629

STEINHELLA 1
HAFNARFIRÐI
BURÐARVIRKI
VEGGEININGAR
YFIRLITSMYND

Mkv. 1:100	Teikn. nr. 2-1.1	Verk nr. 250
	Verkefni SteinHELLA 1	Skráningar nr. 2600
	Útgáfa A	Dagsetning OKT 04