


OFNATENGINGAR:

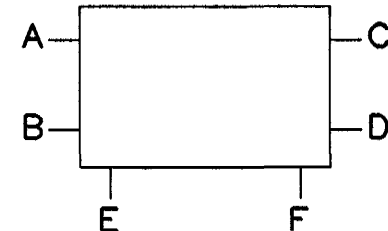

OFNALISTI

NR.	Nouðsynleg afköst [W]	Gerð/hæð [mm]	Lengd [mm]	Afköst við dT=40°C [W]	Stúta stöðs. 10mm	Stíllitla ofnloka
125		(21)/500	1800	1620	CD	0
126		(21)/500	1800	1620	BC	0
127		HANDKL/800	600	363	EF	0
128		(21)/500	1400	1260	AB	0
129		(21)/500	1800	1620	AD	0
130		(21)/500	1400	1260	CD	0
131		(21)/500	1400	1260	AB	0
132		HANDKL/800	600	363	EF	0
133		(11)/500	2800	1768	AD	0
134		HANDKL/800	600	363	EF	0
135		HANDKL/800	600	363	EF	0
136		(21)/500	1400	1260	AD	0
137		(21)/500	1400	1260	AD	0
138		HANDKL/800	600	363	EF	0
139		(21)/500	1400	1260	AB	0
140		(21)/500	600	540	AB	0
141		(21)/500	1000	900	CD	0
142		(21)/500	1800	1620	BC	0
143		(21)/500	2200	1980	BC	0
144		(21)/500	1800	1620	CD	0
145		(21)/500	1800	1620	BC	0
146		(33)/300	1400	1608	CD	0
147		(21)/500	1200	1080	AB	0
Samtals:				26971		

Á ALLA OFNA KOMI FRAMRÁSALOKAR, STILLITÉ, AFTEMING OG LOFTSKRÚFA

Samþykkt þann
18 MARS 2005
Byggingafulltrúinn í Hafnarfirði
F.h. Sigurbjartur Halldórsson

A	03.03.05	LEUÐ LAGNA OG STAÐSETN. TÆKJA BR. VEDNA FERSLU Á BAÐHERB. Í BÚÐ 01-06	BS	SÁS
ÚTC.	DAGS.	BREYTING:	HANNAD	SAMP.
HERJÓLFSGATA 36, 38 OG 40		HITA OG HREINLETISLAGNIR		
LANGFYRARMÖLUM		1 HÆÐ NR.38		
HAFNARFIRÐI		Artun lögg. hönnuða: Sveinþór Aki Sverrisson Kt.230855-5609		
VSB VERKFRÆÐISTOFA				
	BEIARHRAUNI 20•220 HAFNARFJÖRÐUR	Höfnab:	Ap	Teiknab:
	Heimasíða: www.vsb.is • Netfang: vsb@vsb.is	Mát:	1:50	Yfirfori:
	Sím: 585-8600 Fax: 585-8610 • Kt: 710796-2899	Dags:	24.01.05	Nr:
				04758-P15A