


ALLAR ÖMERKTAR OFNALAGNIR ERU Ø12x2,0mm
 ALLAR ÖMERKTAR NEYSLUVANINGLAGNIR ERU Ø16x2,0mm

ALLAR ÖMERKTAR OFNALAGNIR ERU Ø12x2,0mm
 ALLAR ÖMERKTAR NEYSLUVANINGLAGNIR ERU Ø16x2,0mm

OFNATENGINGAR:

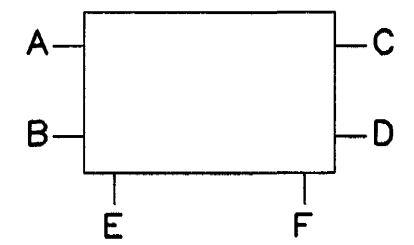

OFNALISTI

NR.	Nauðsynleg afköst [W]	Gerð/hæð [mm]	Lengd [mm]	Afköst við $\Delta T = 35^\circ C$ [W]	Stúta stöðs. 10mm	Stíllitla ofnifloka
426		(33)/500	1400	1992	BC	0
427		(33)/500	1600	2276	BC	0
428		(33)/500	1600	2276	AD	0
429		(22)/500	400	413	AB	0
431		(21)/600	400	351	AB	0
432		(21)/600	400	351	CD	0
433		(21)/600	800	702	AB	0
434		(21)/600	700	613	AB	0
435		(21)/600	1200	1054	AB	0
436		(21)/600	1200	1054	CD	0
437		(21)/600	700	613	CD	0
438		(21)/600	800	702	CD	0
439		(21)/600	400	351	AB	0
440		(21)/600	400	351	AB	0
442		(22)/500	400	413	CD	0
443		(33)/500	1600	2276	BC	0
444		(33)/500	1600	2276	AD	0
445		(33)/500	1400	1992	AD	0
Samtals:				20056		

Á ALLA OFNA KOMI FRAMRÁSALOKAR, STÍLLITÉ, AFTÆMING OG LOFTSKRÚFA

Samþykkt þann
 18 MARS 2005
 Byggingafrúllönn í Hafnarfirði
 P.h. Sigurbjartur Halldórsson

A	03.03.05	LOFTRESSTOKK BETT VIÐ Í LAGNASTOKK VEGNA BR. A Í BÚÐ 01-06	BS	SAS
ÓTG.	DAGS.	BREYTING:	HANNAÐ	SAMP.
HERJÓLFSGATA 36, 38 OG 40 LANGEYRARMÖLUM HAFNARFIRÐI			HITA OG HREINLETISLAGNIR 4. HÆÐ NR.38	
VSB VERKFRÆÐISTOFA			Kl. 230855-5609	
BEJARHRAUNI 20*220 HAFNARFJÖRÐUR Heimasíða: www.vsb.is • Netfang: vsb@vsb.is Sími: 585-8600 Fax: 585-8610 • Kl. 710796-2899			Hafnað: Ap Móti: 1:50 Dags: 24.01.05	
FRV			Teiknað: Ap Yfirfarir: SAS Nr: 04758-P24A	