

ATH
MÁLSETNINGAR OG KÓTAR:

- ALLAR MÁLSETNINGAR OG KÓTAR Á STEYPTUM BYGGINGAHLUTUM SKAL SANNREYNA VIÐ TEIKNINGAR ARKITEKTA OG NÓVERANDI BYGGINGAR.
- BEYGIJUMÁL JÁRNA SKAL SANNREYNA OG BERA SAMAN VIÐ MÁLSETNINGAR Á STEYPTUM BYGGINGAHLUTUM SKV. ARKITEKATEIKNINGUM OG FYRIRSKRIFADA STEYPUHULLU SKV. TEIKNINGUM VSÓ RÁÐGJAFAR.
- SJÁ GATAPLAN FYRIR ÚTÓK I STEYPU.


SKÝRINGAR:

- ÖLL MÁL ERU Í mm.
KÓTAR ERU Í m.
- NÝR STEYPTUR VEGGUR
 - NÓVERANDI STEYPTUR VEGGUR
- ALLIR VEGGIR SKULU VERA BENTIR MEÐ K10c/c150 LÁRÉIT OG K10c/c250 LÓRÉTT, NEMA ANNAD KOMI FRAM Á TEIKNINGUM
- KRINGUM ÖLL OP SKAL KOMA BENDING SAMKVEMT ALMENNUM SNIDUM Á BL.NR. SD-01. BENDING KRINGUM OP SKAL ALLTAF NÁ SKEYTIENGD ÚT FYRIR OP.


TILVÍSANIR:

- ALMENNAR SKÝRINGAR SJÁ BL. NR. A-01
ALMENNAR SNID SJÁ BL. NR. SD-01
STÁLFEIÐINGAR, t.d. SJÁ BL. NR. SD-03
HOLPLÖTUTAFLA SJÁ BL. NR. G01-01

LYKILMYND

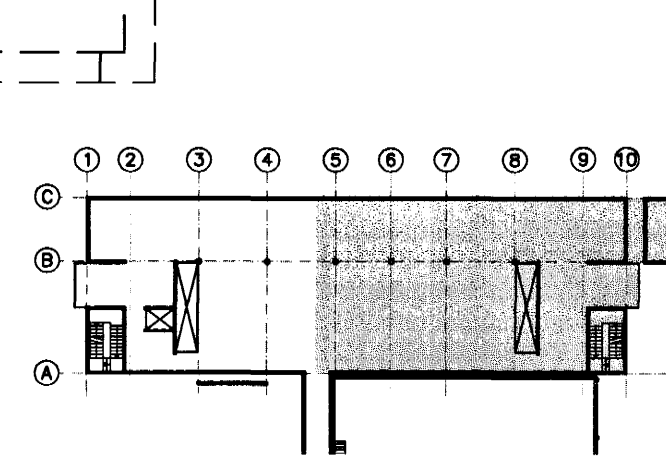

AFSTÖÐUMYND

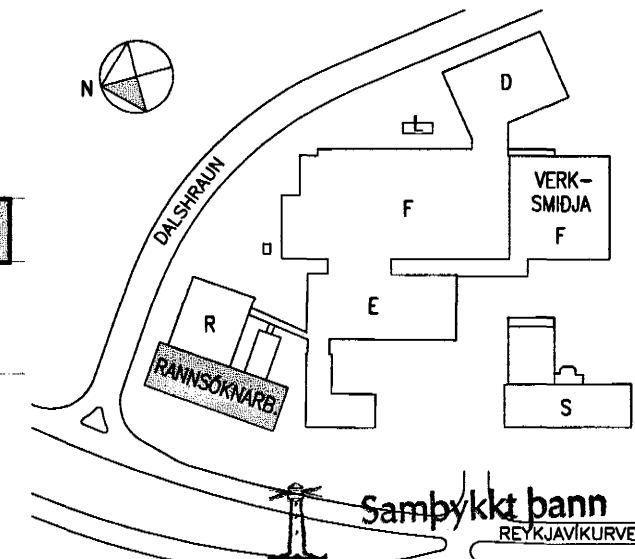

actavis

Byggingafrulladrúnn í Hafnarfirði
F.h. Sigurbjartur Halldórssón

18 MARS 2005

| SKÝRINGAR: | REKJ. | TEIKN. | YFIRF. | SAMB. | BR. | DAGS. | BREYTING |
|------------|------------|---|--------|--------|--------|-------|----------|
| B | 24.02.2005 | DYRANÓPI SLEPPT | HE | HE | | | |
| A | 01.11.2004 | KJALLARI STEYKKVAÐUR OG SPRINKLERKLEFA BETT VIÐ | HE | ALD | | | |
| BR. | DAGS. | BREYTING | REKJ. | TEIKN. | YFIRF. | SAMB. | BR. |

- ÚTI OG INNI. ÞINGHOLTSSTRÉTI 27, 101 REYKJAVÍK, SÍMI 562 7660 FAX 562 7661, NETFANG baldur@ul.is
- VSÓ RÁÐGJÖF. BORGARTÓN 20, 105 REYKJAVÍK, SÍMI 585 9000 FAX 585 9010, NETFANG vso@vso.is
- LAGNATEKNI. HAMABORG 12, 200 KÓPAVOGUR, SÍMI 564 5250 FAX 564 5251, NETFANG saebjorn@lagnotak.is
- RAFTEIKNING hf. BORGARTÓN 17, 105 REYKJAVÍK, SÍMI 520 1700 FAX 520 1701, NETFANG bis@rafteikning.is

ACTAVIS HAFNARFIRDI – REYKJAVÍKURVEGUR 78

RANNSÓKNAREYGGING

BURDARVIRKI, PLATA YFIR KJALLARA GRUNNMYND

HWARFI 1:50
VERKFR. 04157
TEIKN. NR. R-B-G01-02
ACTAVIS TEIKN. NR. IS1R-S--01-204-A
REYKJAVÍK 06.09.2004
KT. 230601-2000
BR. B