

**ATH**  
MÁLSETNINGAR OG KÓTAR:

- ALLAR MÁLSETNINGAR OG KÓTAR Á STEYPTUM BYGGINGAHLUTUM SKAL SANNREYNA VÍÐ TEIKNINGAR ARKITEKTA OG NÓVERANDI BYGGINGAR.
- BEYGJUMÁL JÁRNA SKAL SANNREYNA OG BERA SAMAN VÍÐ MÁLSETNINGAR Á STEYPTUM BYGGINGAHLUTUM SKV. ARKITEKTATEIKNINGUM OG FYRIRSKRIFADA STEYPUHULU SKV. TEIKNINGUM VSÓ RÁDGJAFAR.
- SJÁ GATAPLAN FYRIR ÓTÖK Í STEYPU.

TILVÍSUN SNIDA / SNIDBLÖÐ

SNID	TEKID	SÝNT
11	H-02	SD-01
12	H-02	SD-01
30	H-02	SD-02
31	H-02	SD-02
32	H-02	SD-02
33	H-02	SD-02
36	H-02	SD-02
40	H-02	SD-02
43	H-02	SD-02
44	H-02	SD-02
47	H-02	SD-02
51	H-02	SD-02
ALMENN SNID	H-02	SD-01

SKÝRINGAR:


- ÖLL MÁL ERU Í MM. ALLIR KÓTAR ERU Í M.
- GRUNNBENDING VEGGJA SKAL VERA LÖGD Á ÖLLUM VEGGSVEÐUM SEM EKKI ER SÉRBENDING. GRUNNBENDING SKAL GANGA SKEYTIENGD INN Í SÉRBENDINGU.
- Á HLIDARMYNDUM ER EKKI SÝND NEIN BENDING SEM TENGIST PLÖTUM S.S. VINKLAR O.P.H. - SJÁ SNID FYRIR BENDINGU Á PLÖTUSKILUM
- VÍÐ HORN Á ÖLLUM ÖPUM SKAL SETJA 2K12 L=1000 MEÐ 45° HALLA.
- SNID MERKT T.D. 15' ER SPEGILMYND AF SNIDI 15.

TILVÍSANIR:

ALMENNAR SKÝRINGAR . . . . . SJÁ BL. NR. VA-001

LYKILMYND

AFSTÖÐUMYND

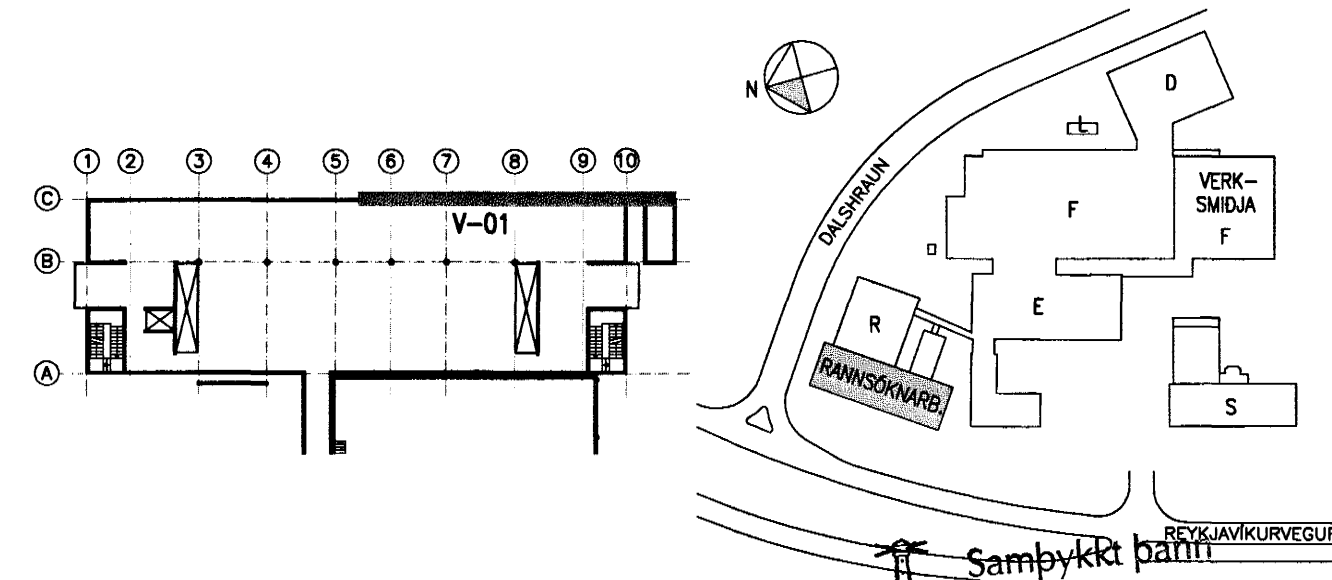

SKÝRINGAR:	REKNI.	TEKNI.	YFRF.	SAMB.	BR.	DAGS.	BREYTING
B	24.02.2005	DYRARPÓP FJARNLECT	HE	HE			
A	01.11.2004	ÓPLUM Í VEGG BETT VÍÐ	HE	ALB			
BR.	DAGS.	BREYTING	REKNI.	TEKNI.	YFRF.	SAMB.	BR.

- ÚTI OG INNI, ÞINGHOLTSSTRÉTI 27, 101 REYKJAVÍK, SÍMI 562 7660 FAX 562 7661, NETFANG boldur@ui.is
- VSÓ RÁDGJÖF, BORGARTÚN 20, 105 REYKJAVÍK, SÍMI 585 9000 FAX 585 9010, NETFANG vao@vao.is
- LAGNATEKNI, HAMABORG 12, 200 KÓPAVOGUR, SÍMI 564 5250 FAX 564 5251, NETFANG saebjorn@lagnatak.is
- RAFTEIKNING hf, BORGARTÚN 17, 105 REYKJAVÍK, SÍMI 520 1700 FAX 520 1701, NETFANG bis@rafteikning.is

**actavis**

ACTAVIS HAFNARFIRDI – REYKJAVÍKURVEGUR 78  
RANNSÓKNARBYGGING  
BURDARVIRKI  
HLIDARMYND

HWARI 1:50  
TEKNI. NR. R-B-H-02  
ACTAVIS TEIKNAR  
IS1R-S-//--502-A

18 MARS 2005  
Byggingafultrúinn í Hafnarfirði  
Eh. Sigurbjartur Halldósson

REYKJAVÍK 06.09.2004

BR. B