

ATH
MÁLSETNINGAR OG KÓTAR:

- ALLAR MÁLSETNINGAR OG KÓTAR Á STEYPTUM BYGGINGAHLUTUM SKAL SANNREYNA VÍÐ TEIKNINGAR ARKITEKTA OG NÓVERANDI BYGGINGAR.
- BEYÐJUMÁL JARNA SKAL SANNREYNA OG BERA SAMAN VÍÐ MÁLSETNINGAR Á STEYPTUM BYGGINGAHLUTUM SKV. ARKITEKATEIKNINGUM OG FYRIRSKRIFADA STEYPUHLU SKV. TEIKNINGUM VSÓ RÁÐGJAFAR.
- SJÁ GATAPLAN FYRIR ÚTÖK Í STEYPU.

SKÝRINGAR:
ÖLL MÁL ERU Í mm.
KÓTAR ERU Í m.

■ NÝR STEYPTUR VEGGUR
▨ NÓVERANDI STEYPTUR VEGGUR

-BYGGING ER GRUNDUÐ Á KLÖPP. LEYFLEGGUR JARÐDRÝSTINGUR ER REIKNADUR 0,5 MPa.

-STEYPA SKAL UNDIR UNDIRSTÖÐUR ÞRÍFALAG EFTIR ÞÖRFUM, ÞÓ EKKI ÞYKKARA EN 300mm NEMA Í SAMRÁÐI VÍÐ HÖNNUÐ.

-FYLLA SKAL UNDIR BOTNPLÖTU OG AÐ SÖKKLUM MED MÖL EDA GRÚS (SJÁ BL.NR A-01).

-UTAN Á SÖKKLA ÚTVEGGJA KEMUR HÁRÐPRESSUÐ STEINULL. SJÁ NÁNAR TEIKNINGAR ARKITEKTA.


-BOTNPLATA SKAL VERA 150mm ÞYKK MED EINFALDRI K10c/c200 JÁRNAGRIND EFRIBRÖN BENDINGAR SKAL VERA 30mm UNDIR EFRRI BRÖN PLÖTU.

-KRINGUM ÖLL OP SKAL KOMA BENDING SAMKVÆMT ALMENNUM SNÍÐUM Á BL.NR. SD-01. BENDING KRINGUM OP SKAL ALLTAF NÁ SKYTEILENGD ÓT FYRIR OP.


-UNDIRSTÖÐUR SKULU GANGA LÁGMARK 300mm LENGRA EN VEGGENDAR.

TILVÍSANIR:
ALMENNAR SKÝRINGAR SJÁ BL. NR. A-01
UNDIRSTÖÐUPLATTAR U1 OG U2 . SJÁ BL. NR. SDU-02

LYKILMYND

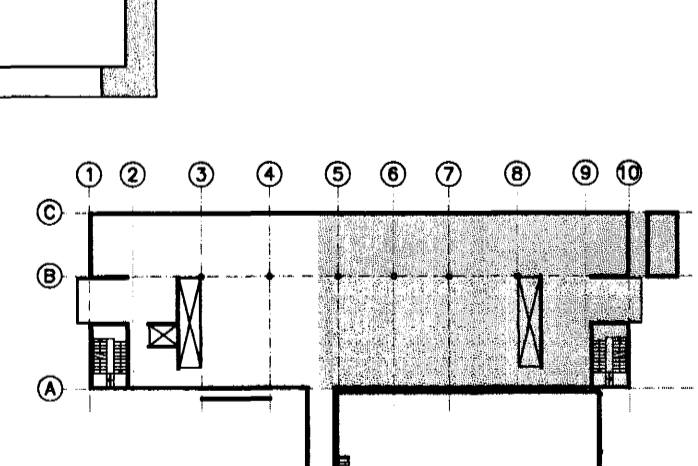

AFSTÖÐUMYND

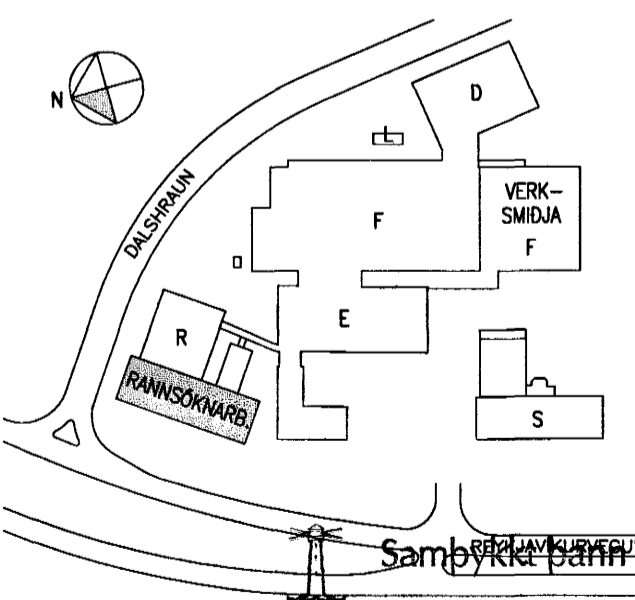

actavis

Byggingafráttirinn í Hafnarfirði
Eh. Sigurbjartur Halldórsson

18 MARS 2005

SKÝRINGAR:

| | | | | |
|---|------------|---|----|-----|
| B | 24.02.2005 | TROPPUR FERÐAR OG DYRARNÓ SLEPP | HE | HE |
| A | 01.11.2004 | KJALLARI STÆKKADUR OG SPRINKLERLEIFA BÉTT VÍÐ | HE | ALB |

| | | | | | | | | | | | | | |
|-----|-------|----------|--------|--------|-------|-------|-----|-------|----------|--------|--------|-------|-------|
| BR. | DAGS. | BREYTING | REKNI. | TEKNI. | YFRF. | SAMP. | BR. | DAGS. | BREYTING | REKNI. | TEKNI. | YFRF. | SAMP. |
|-----|-------|----------|--------|--------|-------|-------|-----|-------|----------|--------|--------|-------|-------|

- ÚTI OG INNI, ÞINGHOLTSSTRETI 27, 101 REYKJAVÍK, SÍMI 562 7660 FAX 562 7661, NETFANG baldur@ui.is
- VSÓ RÁÐGJÖF., BORGARTÓN 20, 105 REYKJAVÍK, SÍMI 585 9000 FAX 585 9010, NETFANG vso@vso.is
- LAGNATEKNI, HAMABORG 12, 200 KÓPAVOGUR, SÍMI 564 5250 FAX 564 5251, NETFANG saebjorn@lagnatak.is
- RAFTEIKNING hf., BORGARTÓN 17, 105 REYKJAVÍK, SÍMI 520 1700 FAX 520 1701, NETFANG bio@rafteikning.is

ACTAVIS HAFNARFIRÐI – REYKJAVÍKURVEGUR 78

RANNSÓKNARBYGGING

BURDARVIRKI, UNDIRSTÖÐUR
GRUNNMYND

KWADR. 1:50
TEKNI. NR. R-B-GU-02
ACTAVIS TEKNI.NR. IS1R-S-00-202-B

REYKJAVÍK 06.08.2004

KT. 23061-2888

BR. B