

SKÝRINGAR

HORN MERKT X KOMI BENDING NET 6 K10c/c200
 Í BÁÐAR BRÚNIR L=1200x1200

TÁKNAR MÖRK EFRIBENDINGAR

TÁKNAR AUKABENDINGU YFIR SÓLUR EDA VEGGI.
 NET K10c/c 200 Í BÁÐAR ÁTTIR


SKYGGÐ SVÆÐI TÁKNAR VEGGI NEDAN KJALLARAPLÖTU

Í ALLA VEGGENDI KOMI 2 K12 SEM BUNDIN ERU Í LYKKJUR K10 c/c 250 L=140x300

2 K12

KRINGUM ÖLL OP KOMI 3 K12 ER NÁI 600 YFIRFYRIR OP (SKEYTILENGD)
 3 K12 BUNDIN Í U-LYKKJUR K10 c/c 250 L=140x300 FYRIR PL 200
 3 K12 BUNDIN Í U-LYKKJUR K10 c/c 250 L=240x300 FYRIR PL 330

K10 c/c 200 :2x# TÁKNAR TVÖFALDA BENDINGU - BENDING KOMI Í UTBRÚN VEGGJA
 K10 c/c 200 :1x# TÁKNAR EINFALDA BENDINGU - BENDING KOMI Í MIDJAN VEGG

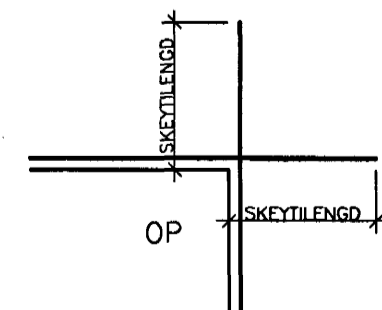

TILVÍSANIR:

ALMENNAR SKÝRINGAR SJÁ BL. NR. 04758-B00
 MÁLSETNINGAR Á VEGGJUM TEIKNING ARKITEK

Samþykkt þann
 18 MARS 2005
 Þýðingafulltrúinn í Hafnarfirði
 Þ.h. Sigurbjartur Halldórsson

BROTÞOLSFLOKKUR STEYPU C35 - PLATA YFIR BÍLAKJALLARA

BROTÞOLSFLOKKUR STEYPU C25 -VEGGIR OG PLÖTUR INNAHÚS

BROTÞOLSFLOKKUR STEYPU C35 -VEGGIR AÐ JÖRÐ

D	16.03.05	PLÖTUKÓTAR MERKTIR INN Á GRUNNMYND	HJ
C	23.12.04	BENDING OG MÁLSETNING	HJ
B	14.12.04	BENDING OG MÁLSETNING	HJ
A	07.12.04	BENDING OG MÁLSETNING	HJ
ÓTG.	DAGS.	BREYTING:	HANNAD SAMP.

HERJÓLFSGATA 36, 38 OG 40
 LANGEYRARMÖLUM
 HAFNARFIRÐI

BURDARVIRKI
 VEGGIR OG PLATA YFIR KJALLARA
 YFIRLIT

Áritun lögg. hönnuða:
 Björn Gústafsson Kt.180550-4889

VSB VERKFRÆÐISTOFA

BEJARHRAUNI 20+220 HAFNARJÖRÐUR
 Heimasíða: www.vsb.is • Netfang: vsb@vsb.is
 Sími: 585-8600 Fax: 585-8610 • Kt: 710798-2899

Hannað: HJ Teiknað: HJ
 Mál: 1:125 Yfirarið: HJ
 Dags: 25.10.04 Nr: 04758-B09-D

