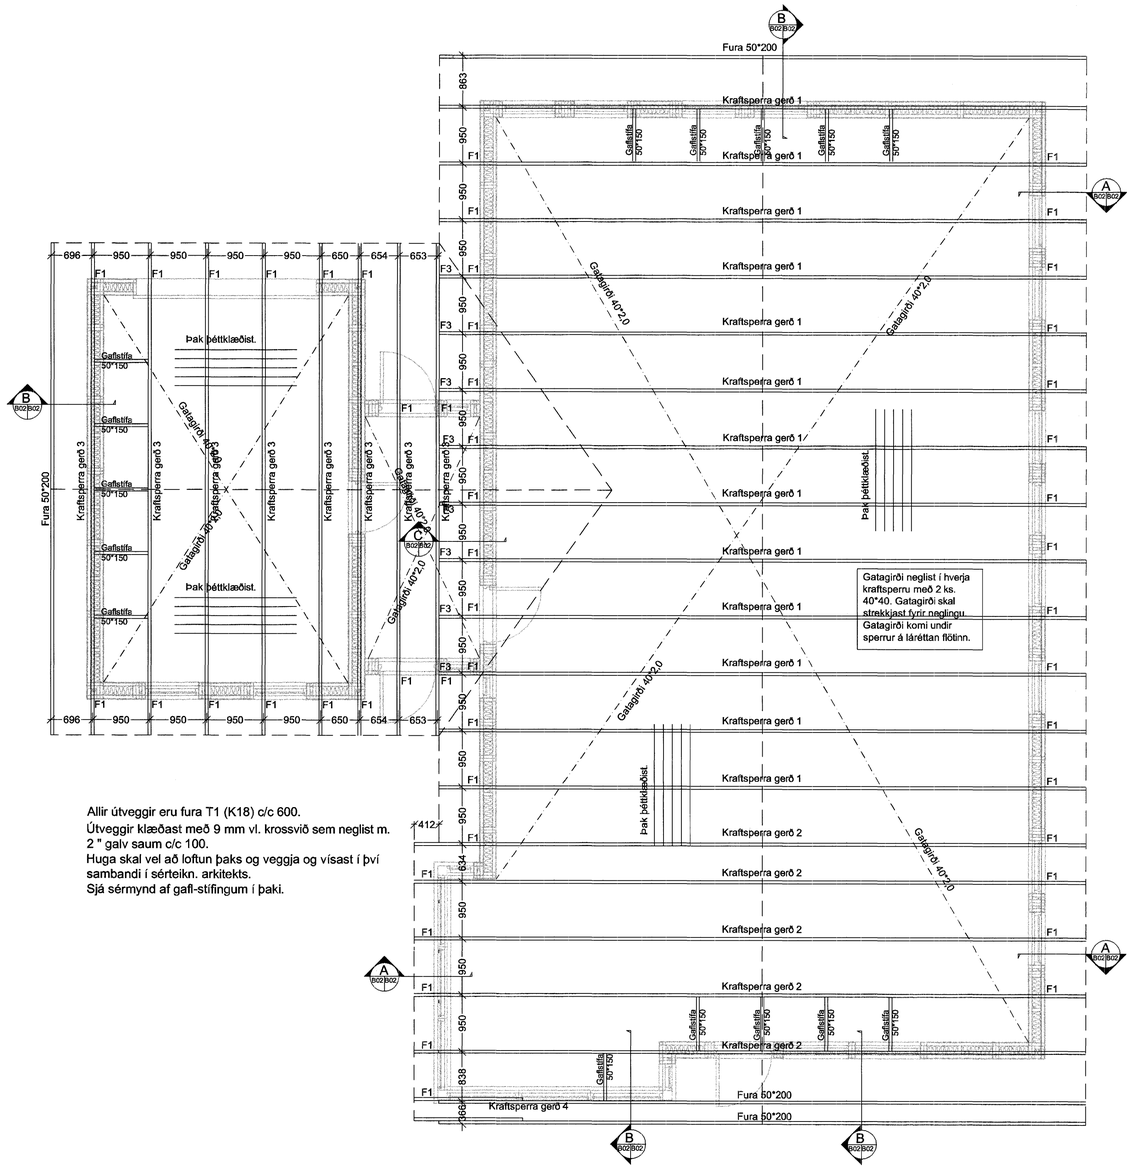

Allir útveggir eru fura T1 (K18) c/c 600.
Útveggir klæðast með 9 mm vl. krossvið sem neglist m. 2 " galv saum c/c 100.
Huga skal vel að loftun þaks og veggja og vísast í því sambandi í sérteikn. arkiteks.
Sjá sérmynd af gafl-stífingum í þaki.

A Snið B02|B02 1:20

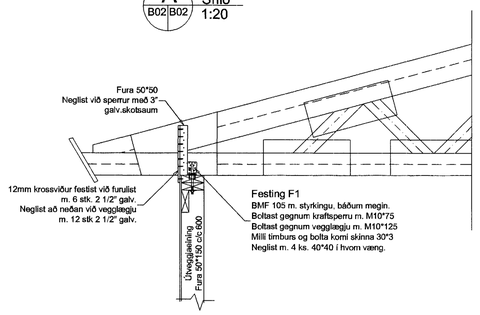

B Snið B02|B02 1:20

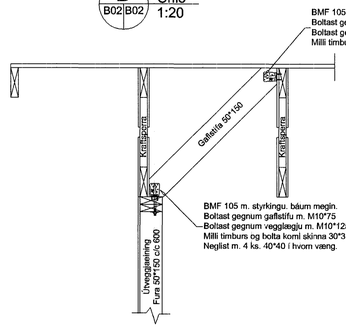

B* Snið B02|B02 1:20

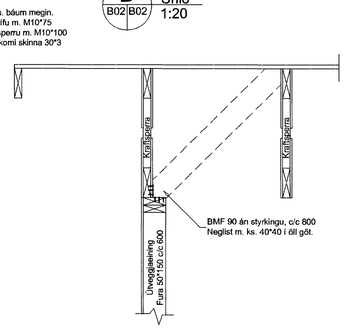

C Snið B02|B02 1:20

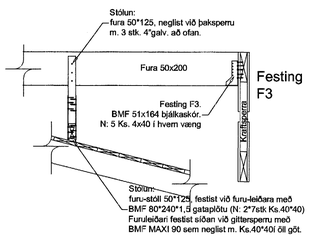

ÚTGÁFUFERILL

NÚMER:	DAGS.	SKÝRINGAR:	UNNIÐ:
A	31/05	texta breytt	

DAGS. SAMRÆM HÖNNUÐUR

EMIL ÞÓR GUÐMUNDSSON
FTÍ
LÆKJASMÁRA 98
200 KÓPAVOGUR
SÍMI: 544 4004
GSM: 898 9517
NETFANG: emil@emil.is
kt: 280456-3499

HEITI VERKS:

Furuvellir 4

Samþykkt þann 16 MARS 2005

HEITI TEIKNINGAR:

Byggingafulltrúinn í Hafnarfirði
F.h. Sigurbjartur Halldórsson

Þakvirki
Grunnmynd

MKV:	DAGS.	VERK NR	
1:50 1:20	13/03/04	Hg3	
TEIKNAÐ	YFIRFARIÐ	SAMÞYKKT	NR. TEIKNINGAR
EÞG	EÞG	EÞG	B02
DAGS UNDIRSKR. 13/03/05	NAFN HÖNNUÐAR EMIL ÞÓR GUÐMUNDSSON		
UNDIRSKR.HÖNNUÐAR			ÚTGÁFA A