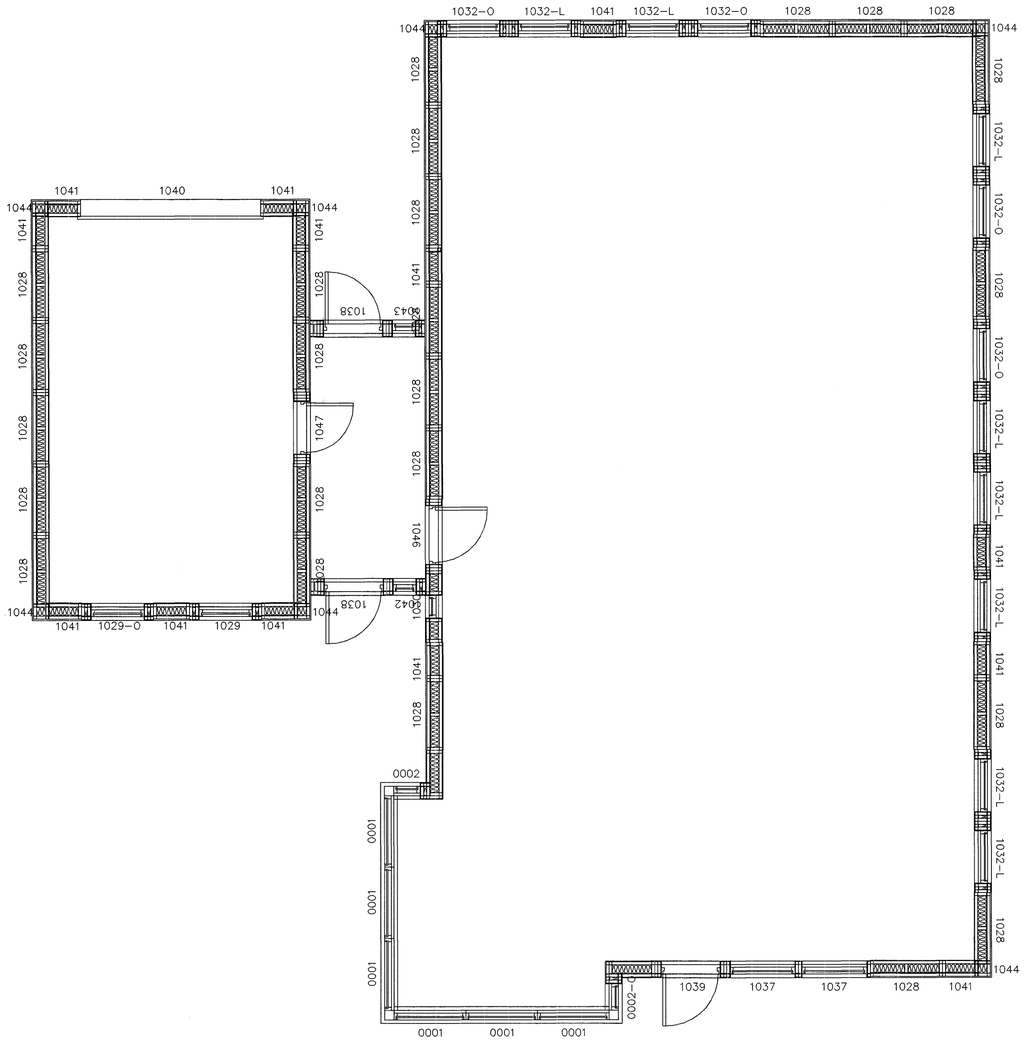

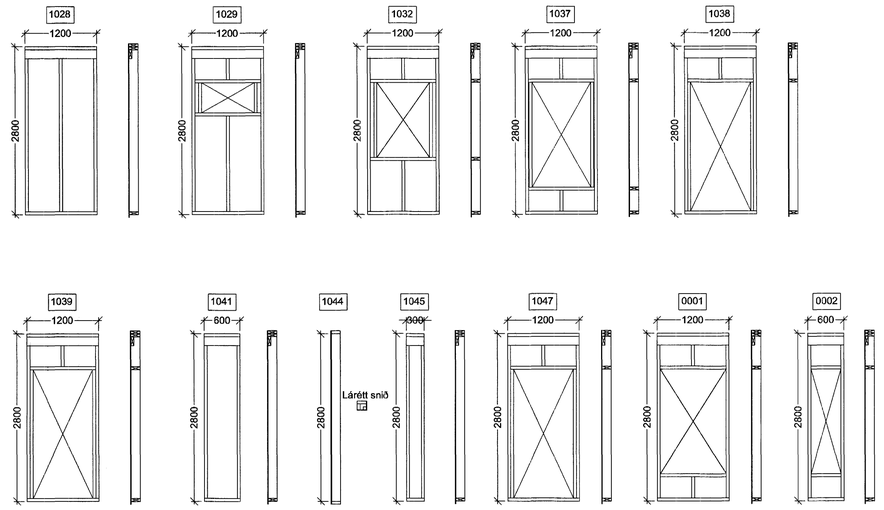

Allt efni í grind útveggja og berandi innveggja skal vera unnið úr
gróðhefluðri T1 (K18) 50*150 furu c/c 600 nema annað komi fram.
Grind eininga skal skrúfast saman með 3 stk. tréskrúfum stærð 6*80.
Einingar í útveggi klæðist með 9mm vatnslímdum krossvið sem neglist
með 2 1/2" galv. saum. Allur krossviður neglist í lím sem er t.d.
Soudal Pro 30D (vatnshelt lím).
Veggeiningar festast við undirstöður með múrboltum M10*165 c/c 600.
Koma skal fyrir járnvinkil BMF 90 á stoð c/c 600 negling 6 stk. Ks.40*40 í væng að uppistöðu.
Þar sem ekki kemur járnvinkill á stoð komi 3*30 galv. skinna á múrboltann.
Að ofan kemur hefluð fura 50*150 sem viðbótar yfirstykki til aðéttingar á útvegg.
Viðbótar yfirstykki skrúfist með tréskrúfum stærð 6*80 c/c 300. Gitter sperrur
festast síðan við útveggi með 2 stk. BMF 105 vinkli á hvorn sperruenda.
BMF 105 vinkill festist með M10*75 í gegnum sperru og M10*125 gegnum
yfirstykki.

ÚTGÁFUFERILL

NÚMER:	DAGS.	SKÝRINGAR:	UNNIÐ
DAGS.		SAMRÆMHÖNNUÐUR	

EMIL ÞÓR GUÐMUNDSSON
FTFÍ
LÆKJASMÁRA 98
200 KÓPAVOGUR
SÍMI: 544 4004
GSM: 898 9517
NETFANG: gaja@centrum.is
kt: 280456-3499

HEITI VERKS:

Furuvellir

Samþykkt þann 16 MARS 2005
Byggingafulltrúinn í Hafnarfirði
F.h. Sigurbjartur Halldórsson

HEITI TEIKNINGAR:

Útveggir
Grunnmynd
Hliðarmyndir eininga

MKV:	DAGS.	VERK NR	
1:50	3/04	Hg3	
TEIKNAÐ	YFIRFARIÐ	SAMÞYKKT	NR. TEIKNINGAR
EÞG	EÞG	EÞG	B03
DAGS UNDIRSKR. 03/03/05	NAFN HÖNNUÐAR EMIL ÞÓR GUÐMUNDSSON		
UNDIRSKRIFT HÖNNUÐAR			ÚTGÁFA