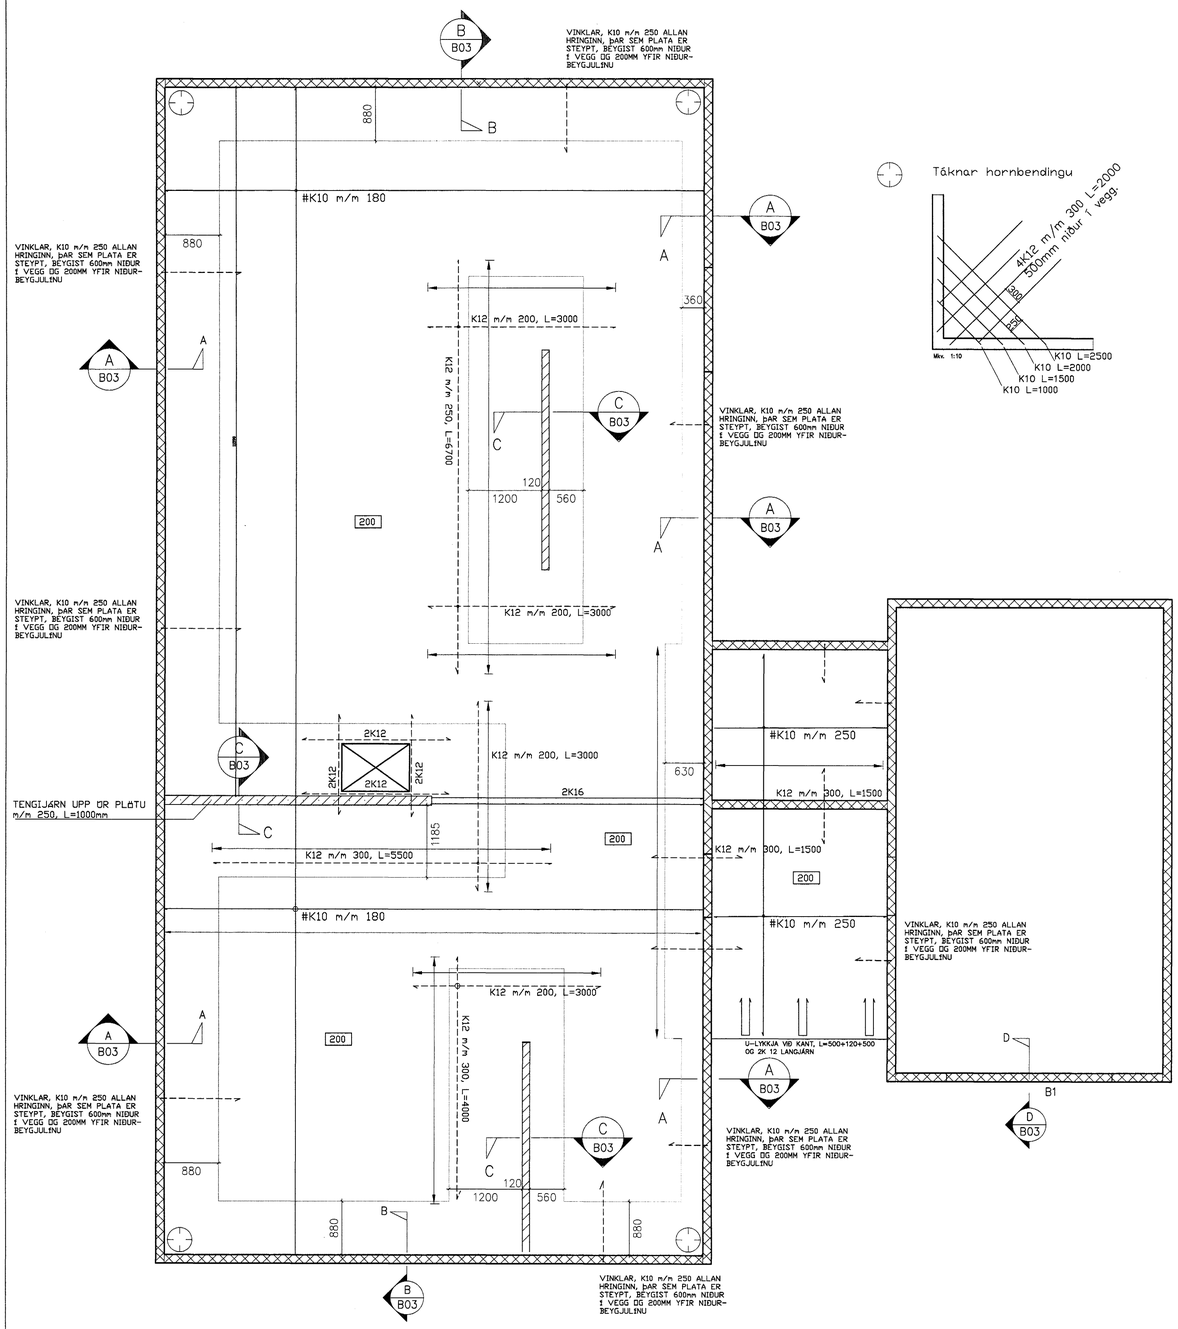

PLATA 1:50

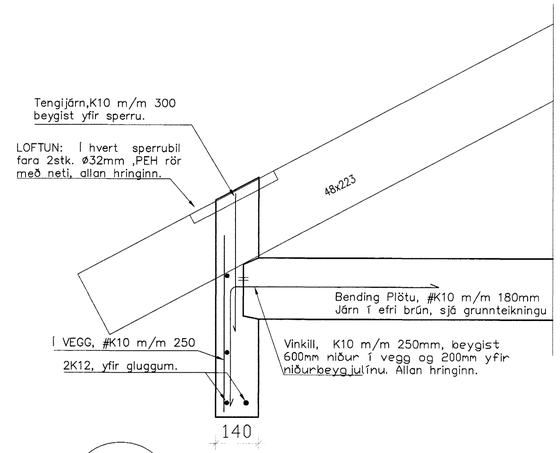

A B03 Almennt snið Mkv. 1:10

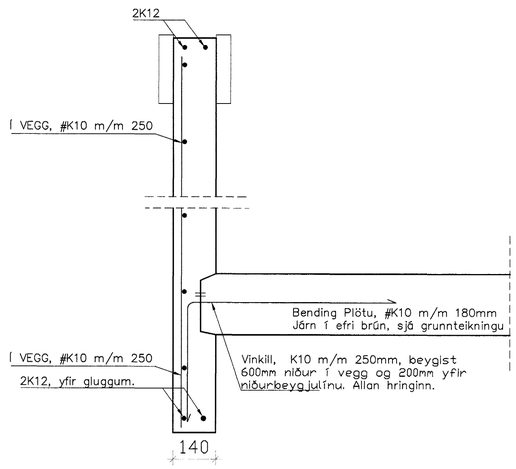

B B03 Snið á gafli – breytileg hæð. Mkv. 1:10

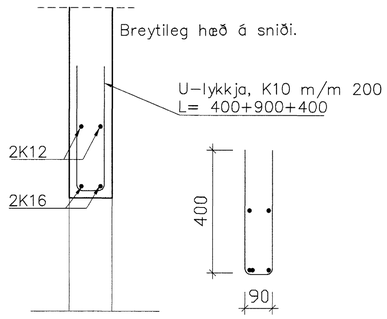

D B03 Snið í bita B1 yfir bílgeymsluhurð. Mkv. 1:10

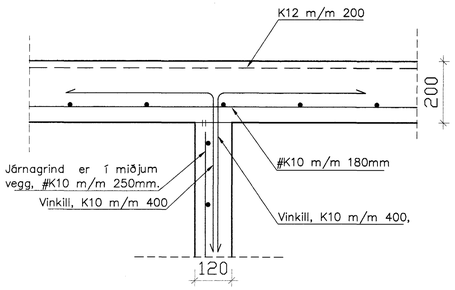

C B03 Snið í milliveggjum Mkv. 1:10

SKÝRINGAR

Í alla útveggi skal setja einfalda grind #K10 m/m 250. Járnagrind í útveggjum skal haldið í 30 mm fjarlægð frá útbrún með Þar til gerðum fjarlægðarklossum.

Járnagrind í innveggi skal vera einföld #K10 m/m 250.

Hornbending, 3K12 vinklar, L=2300mm, nái 1000mm niður í ytri brún í vegg og 1200mm inn í efri brún á plötu. Í neðri brún Þvert á efri járn komi 4K10 m/m 250, lengd L=1000, L=1500 L=2000, L=2500.

Þvert á burðarjárn í efri brún komi K10 m/m 400 mm ef annað er ekki sýnt á teikningu.

Samþykkt þann
14 MARS 2005
Byggingafulltrúinn í Hafnarfirði
F.h. Sigurbjartur Halldórsson

Dags.	Breytingar	Nr.	Nafn
22.02.2005	Loftaplata milli tbúðar og bílgeymslu verður steypt	2.	FO

meter Verkfræðistofa ehf
Skútuvogi 6 - 2. hæð
104 Reykjavík
Sími: 5678922
Gsm: 8940059
meter@meter.is
www.meter.is

FURUVELLIR 15, 221 Hafnarfjörður

PLATA, SNIÐ A, SNIÐ B, SNIÐ C, SNIÐ D OG SKÝRINGAR

ÁRITUN SAMRÆMINGARHÖNNUÐAR: Friðrik Friðriksson 2112564519

TÖLVUSKRÁ	HANNAÐ	TEIKNAÐ	YFIRFARIÐ	ÚTGÁFA
130-221-FURUVELLIR 15	FO	FO	FO	1
SAMÞYKKT: Björgvin Vigfússon 0405462009	TEIKNING NR. 130-221-B03		MKV. 1:50/1:10	BLAÐ NR. B-03
Friðrik Óttarsson 2112564559	DAGS. 21.02.2005		VERK NR. 130	