


ÁSYND Á VEGGENDA 1:20

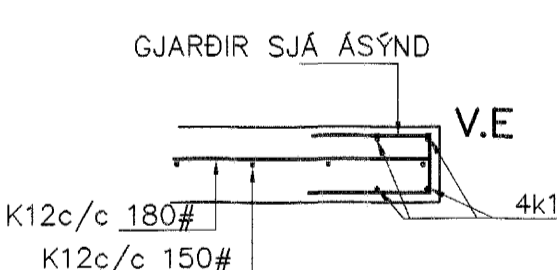

VEGGENDAR 1:20

GRUNNMYND 1:50

SNID 1 1:20

SNID 2-2 1:20

SNID 3-3 1:20

SKÝRINGAR

STEYPA S-250, SEMENTINNIHALD = 300kg/M  
 STEYPUHULA Í ÖTVEGGJUM = 30mm  
 STEYPUHULA Í PLÖTU = 20mm  
 BENDISTÁL Ks410

BENDING VEGGJA  
 ÖTVEGGJUR EINFÖLD GRIND Í MIÐJAN VEGG  
 LARÉTT K12 c/c 180#  
 LÖBRÉTT K12 c/c 150#  
 MILLIVEGGIR EINFÖLD GRIND  
 K12 c/c 180#  
 MILLIVEGGIR MILLI IBÓÐA  
 K12 c/c 150#

Br.	Dags.	Eðli breytinga	Sign

ESKIVELLIR 9  
 HAFNARFIRÐI

BENDING VEGGJA 1 HÆÐAR  
 BENDING PLÖTU YFIR 1 HÆÐ

Samþykkt þann  
 07 MARS 2005

MKV.	1:50 1:20
DAGS.	DES. 2004
VERK NR.	2425
TEIKN. NR.	1-03A
HANNAÐ	SIG. ÞORLEIFSS. KT. 241148-3009
TEIKNAD	G.H.
YFIRFARID	

TÆKNIFJONUSTA SIGURDAR ÞORLEIFSSONAR ehf  
 STRANDGÖTU 11 220 HAFNARFIRÐI  
 Sími 555-4255 FAX 565-2875  
 E-mail taeknihjonusta@islandia.is  
 kt: 440693-2539