



DAGGARVELLIR 6B & 6A HAFNARFIRÐI KRISTJÁNSSYNNIR EHF.

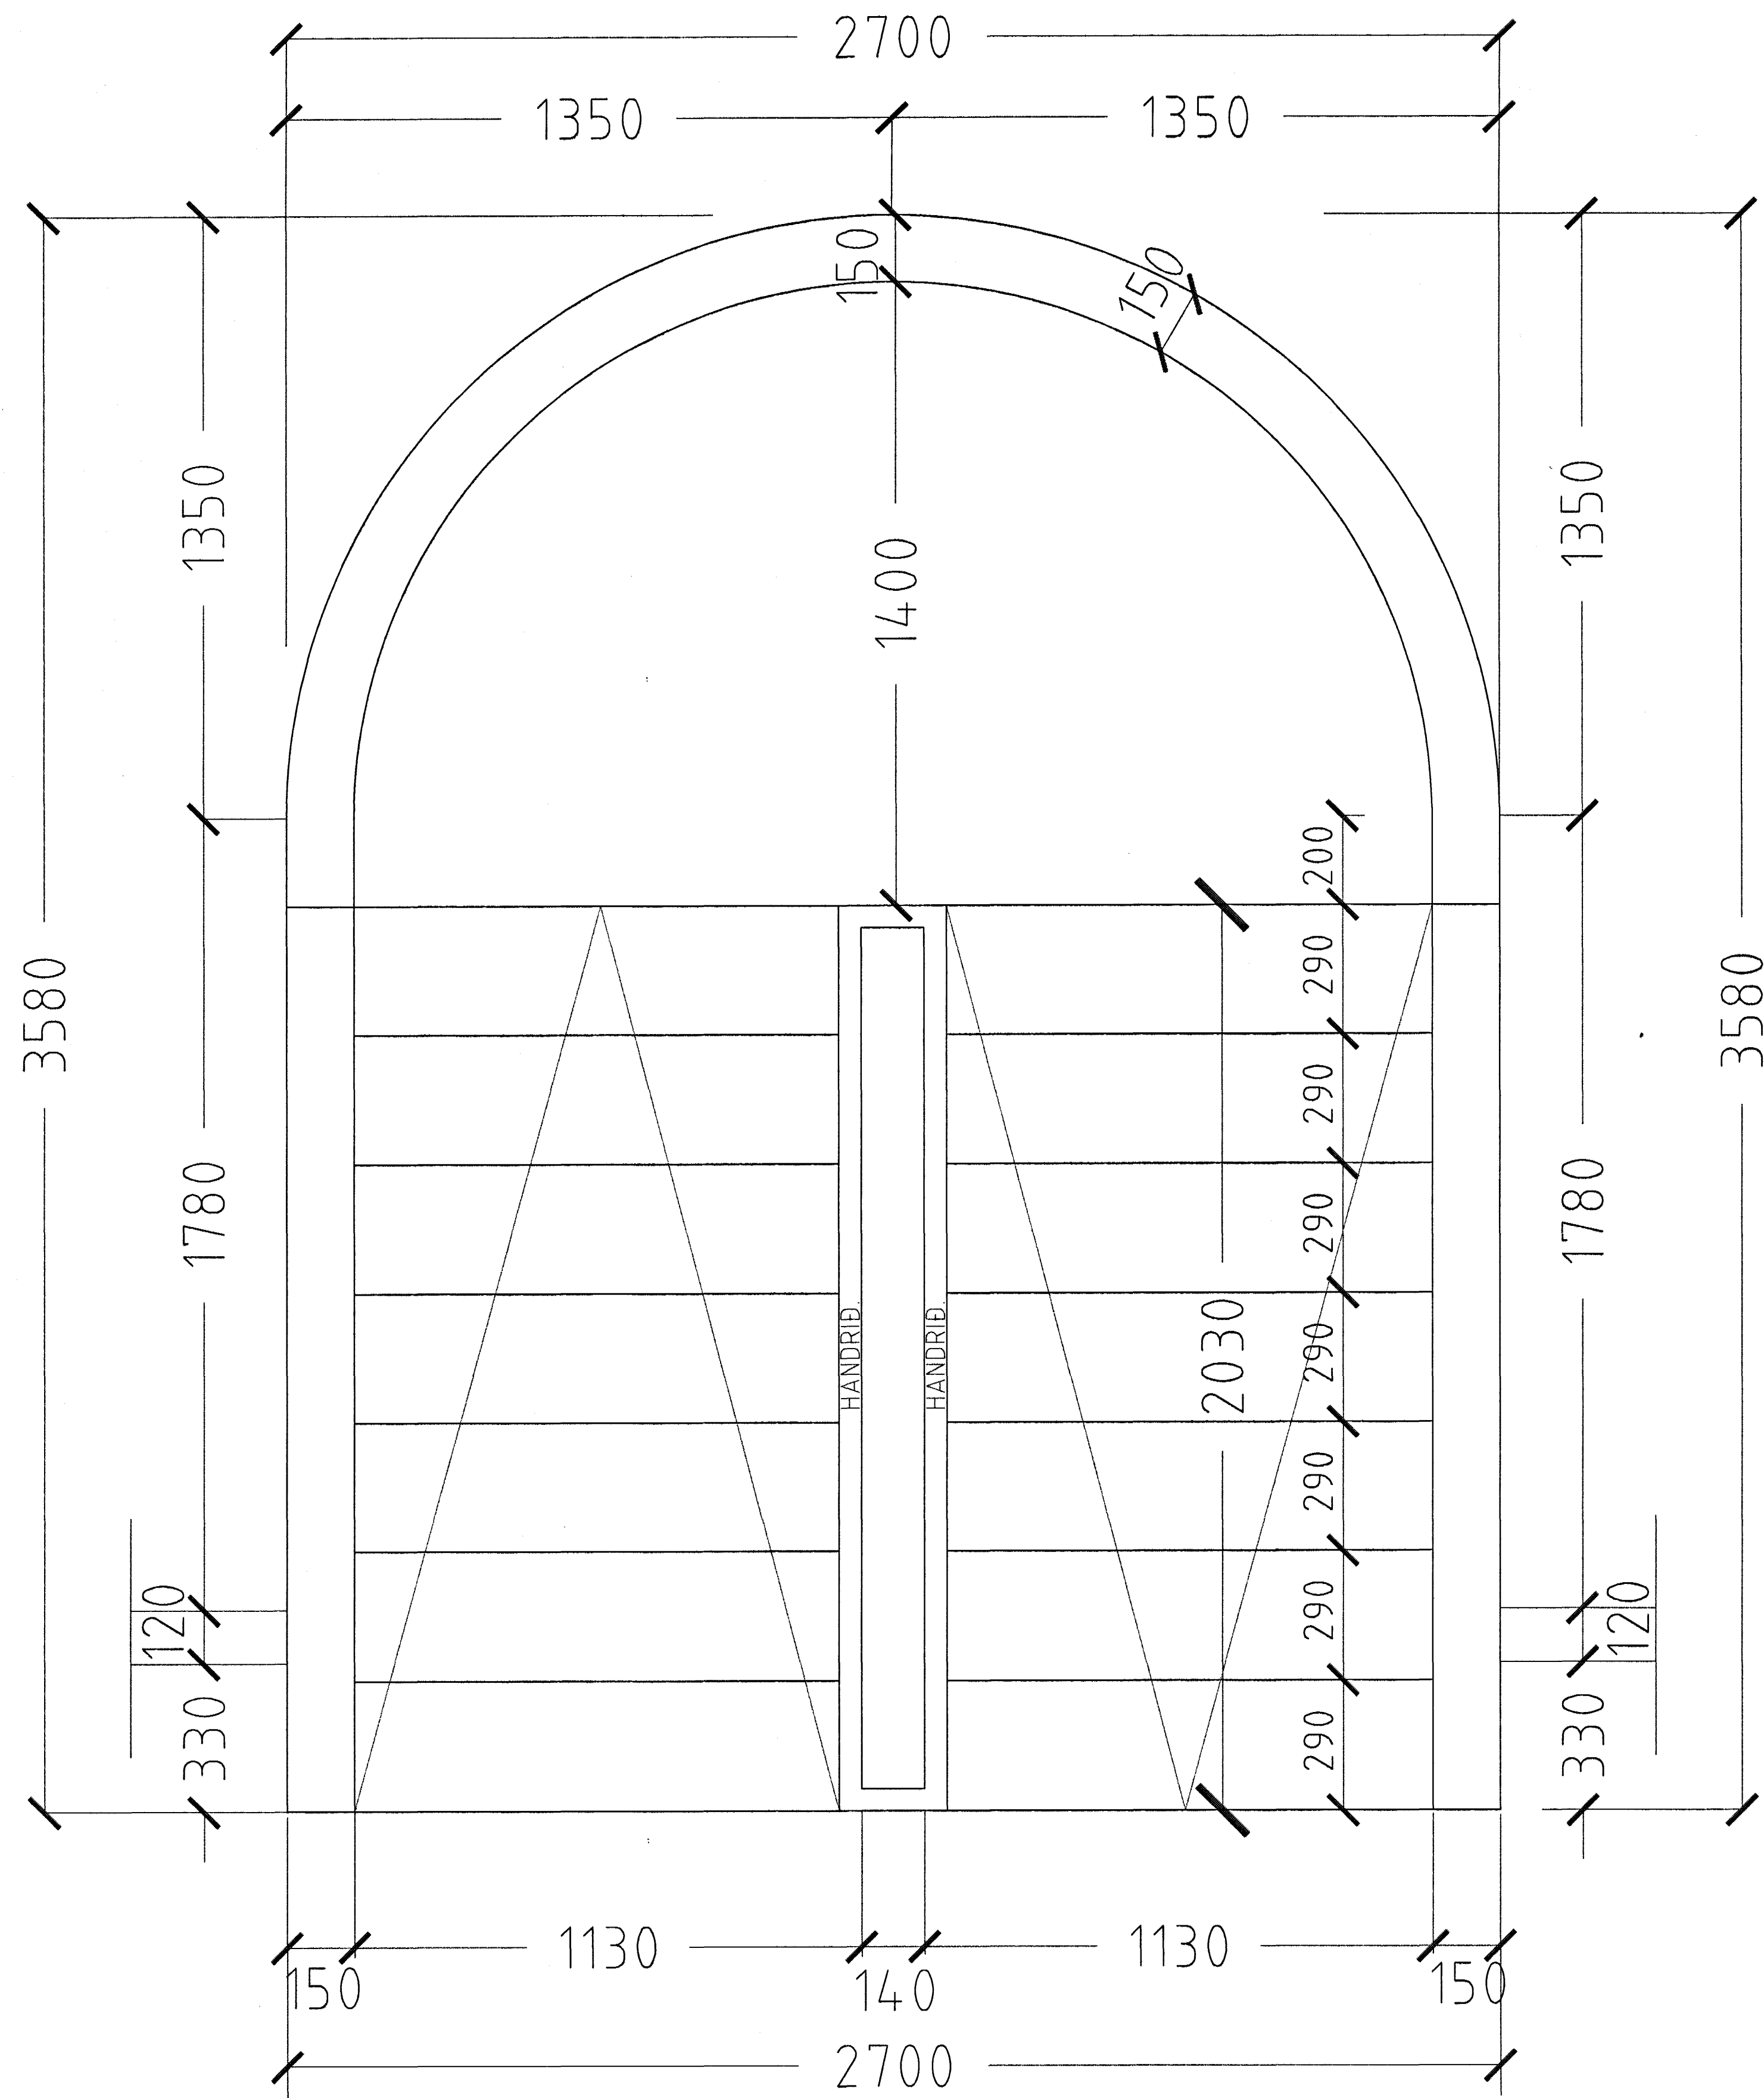

GRUNNMYND STIGI MKV. 1:10.

HÚS 6A. MHL. 01.

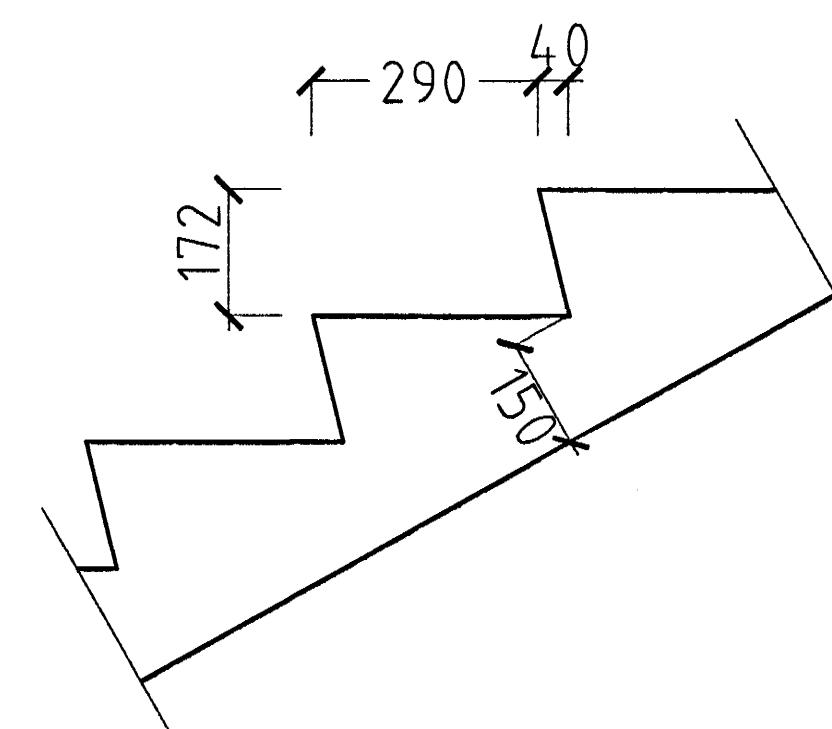

SNÍÐ Í ÞREP MKV. 1:10.

Samþykkt þann
28 FEB. 2005

Byggingafrúinn í Hafnarfirði
F.h. Sigurbjartur Halldórsson

DAGGARVELLR 6A & 6B HAFNARFIRÐI.

Sigurður Þorvörðarson byggingafræðingur b.f.í.
Teiknistofan Strandgötu 11 220 Hafnarfirði.
STH. teiknistofan ehf. kt. 510298-2769. Kf. aðalhönnuðar: 14 1250-4 189.
Sími: 5651510. Fax: 5651299. Netfang: teiknistofan@simnet.is

Skýringar:	Séruppráttur.
Teikning:	Stigamynd hús 6A.
Mælikvarði:	1:10.
Undirskrift:	<i>271904 Osh</i>
Blað nr: 6 af 12.	Dagsetning: 26 janúar 2004.
Breytt:	