



DAGGARVELLIR 6B & 6A HAFNARFIRÐI KRISTJÁNSSYRIR EHF.

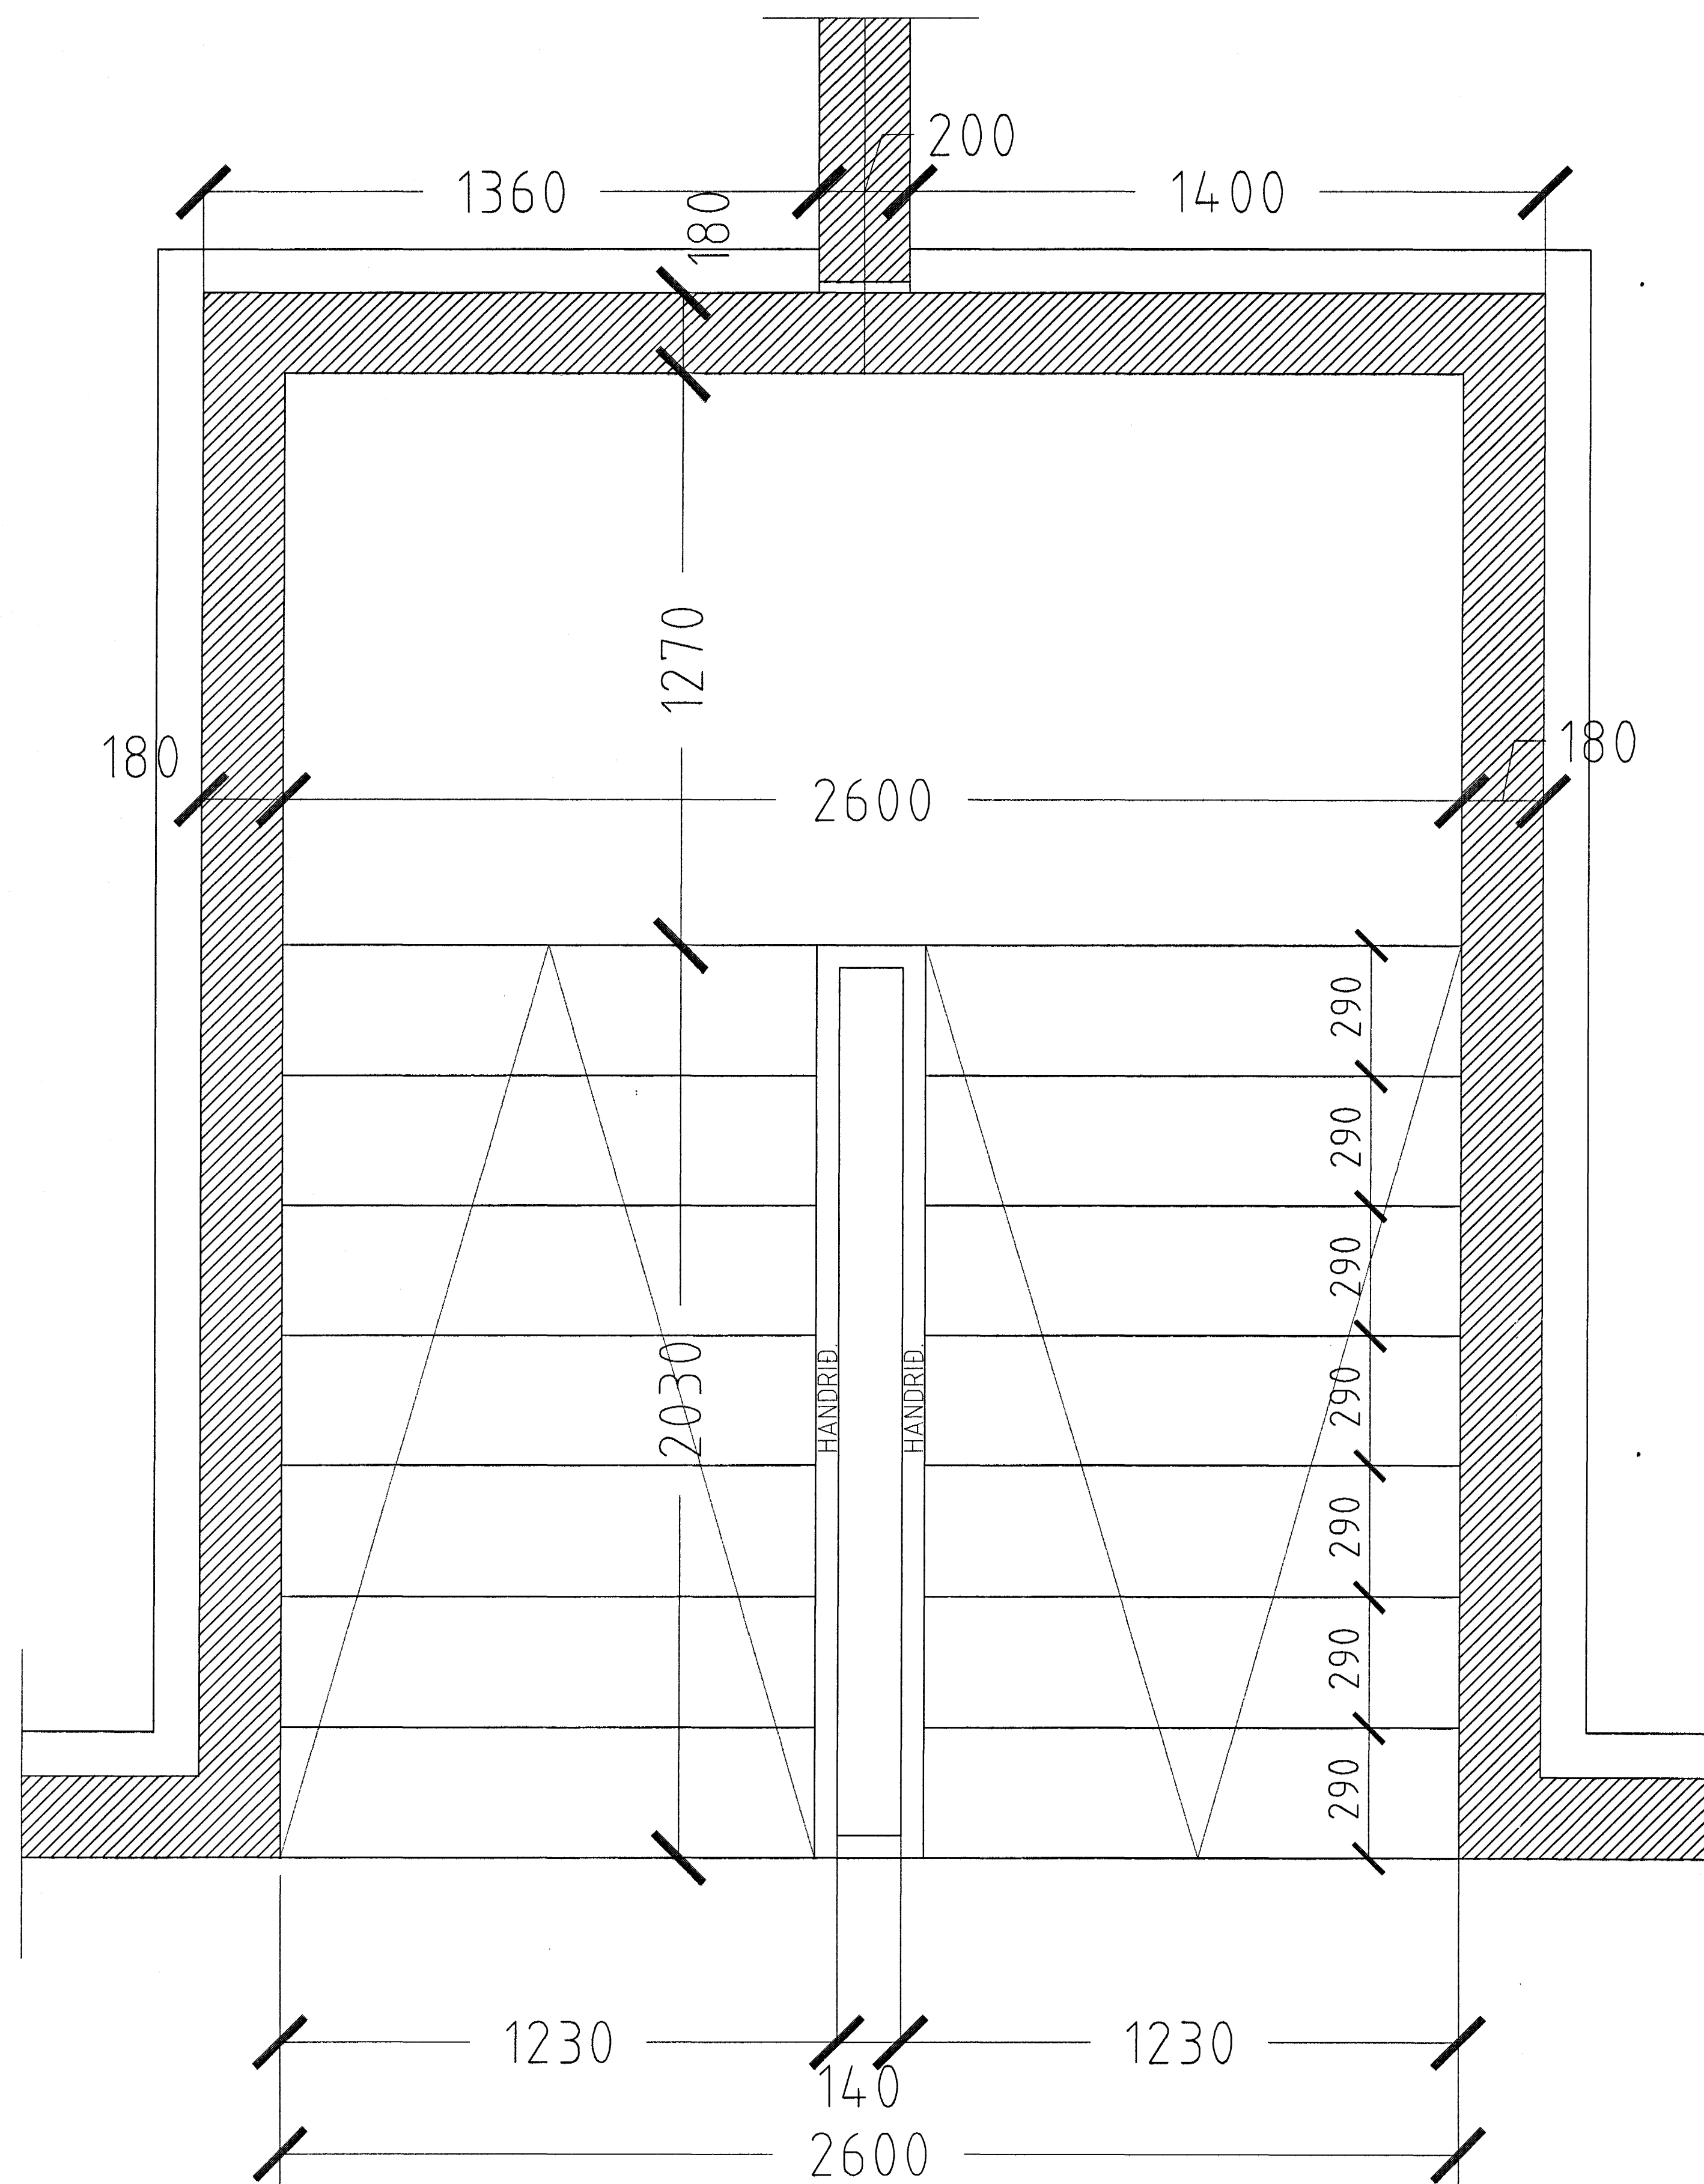

GRUNNMYND STIGI MKV. 1:10.

HÚS 6B. MHL. 02.

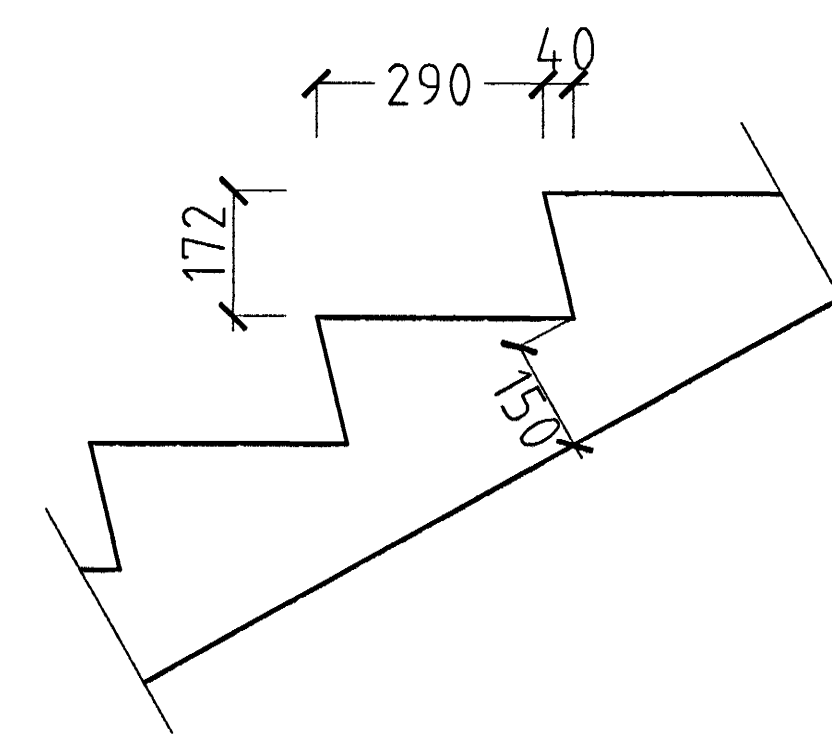

SNIB Í ÞREP MKV. 1:10.

Samþykkt þann  
28 FEB. 2005  
Byggingafultrúinn í Hafnarfirði  
F.h. Sigurbjartur Halldórsson

DAGGARVELLR 6A & 6B HAFNARFIRÐI.

Sigurður Þorvæðarson byggingafræðingur b.f.í.  
Teiknistofan Strandgötu 11 220 Hafnarfirði.  
STH. teiknistofan ehf. kt. 510298-2769. Kt. aðalhönnuðar: 141250-4189.  
Sími: 5651510. Fax: 5651299. Netfang: teiknistofan@simnet.is

Skýringar:	Séruppráttur.
Teikning:	Stigamynd hús 6B.
Mælikvæði:	1:10.
Undirskrift:	<i>27/9 04 Osh</i>
Blað nr.: 7 af 12.	Dagsetning: 26 janúar 2004.
Breytt:	