
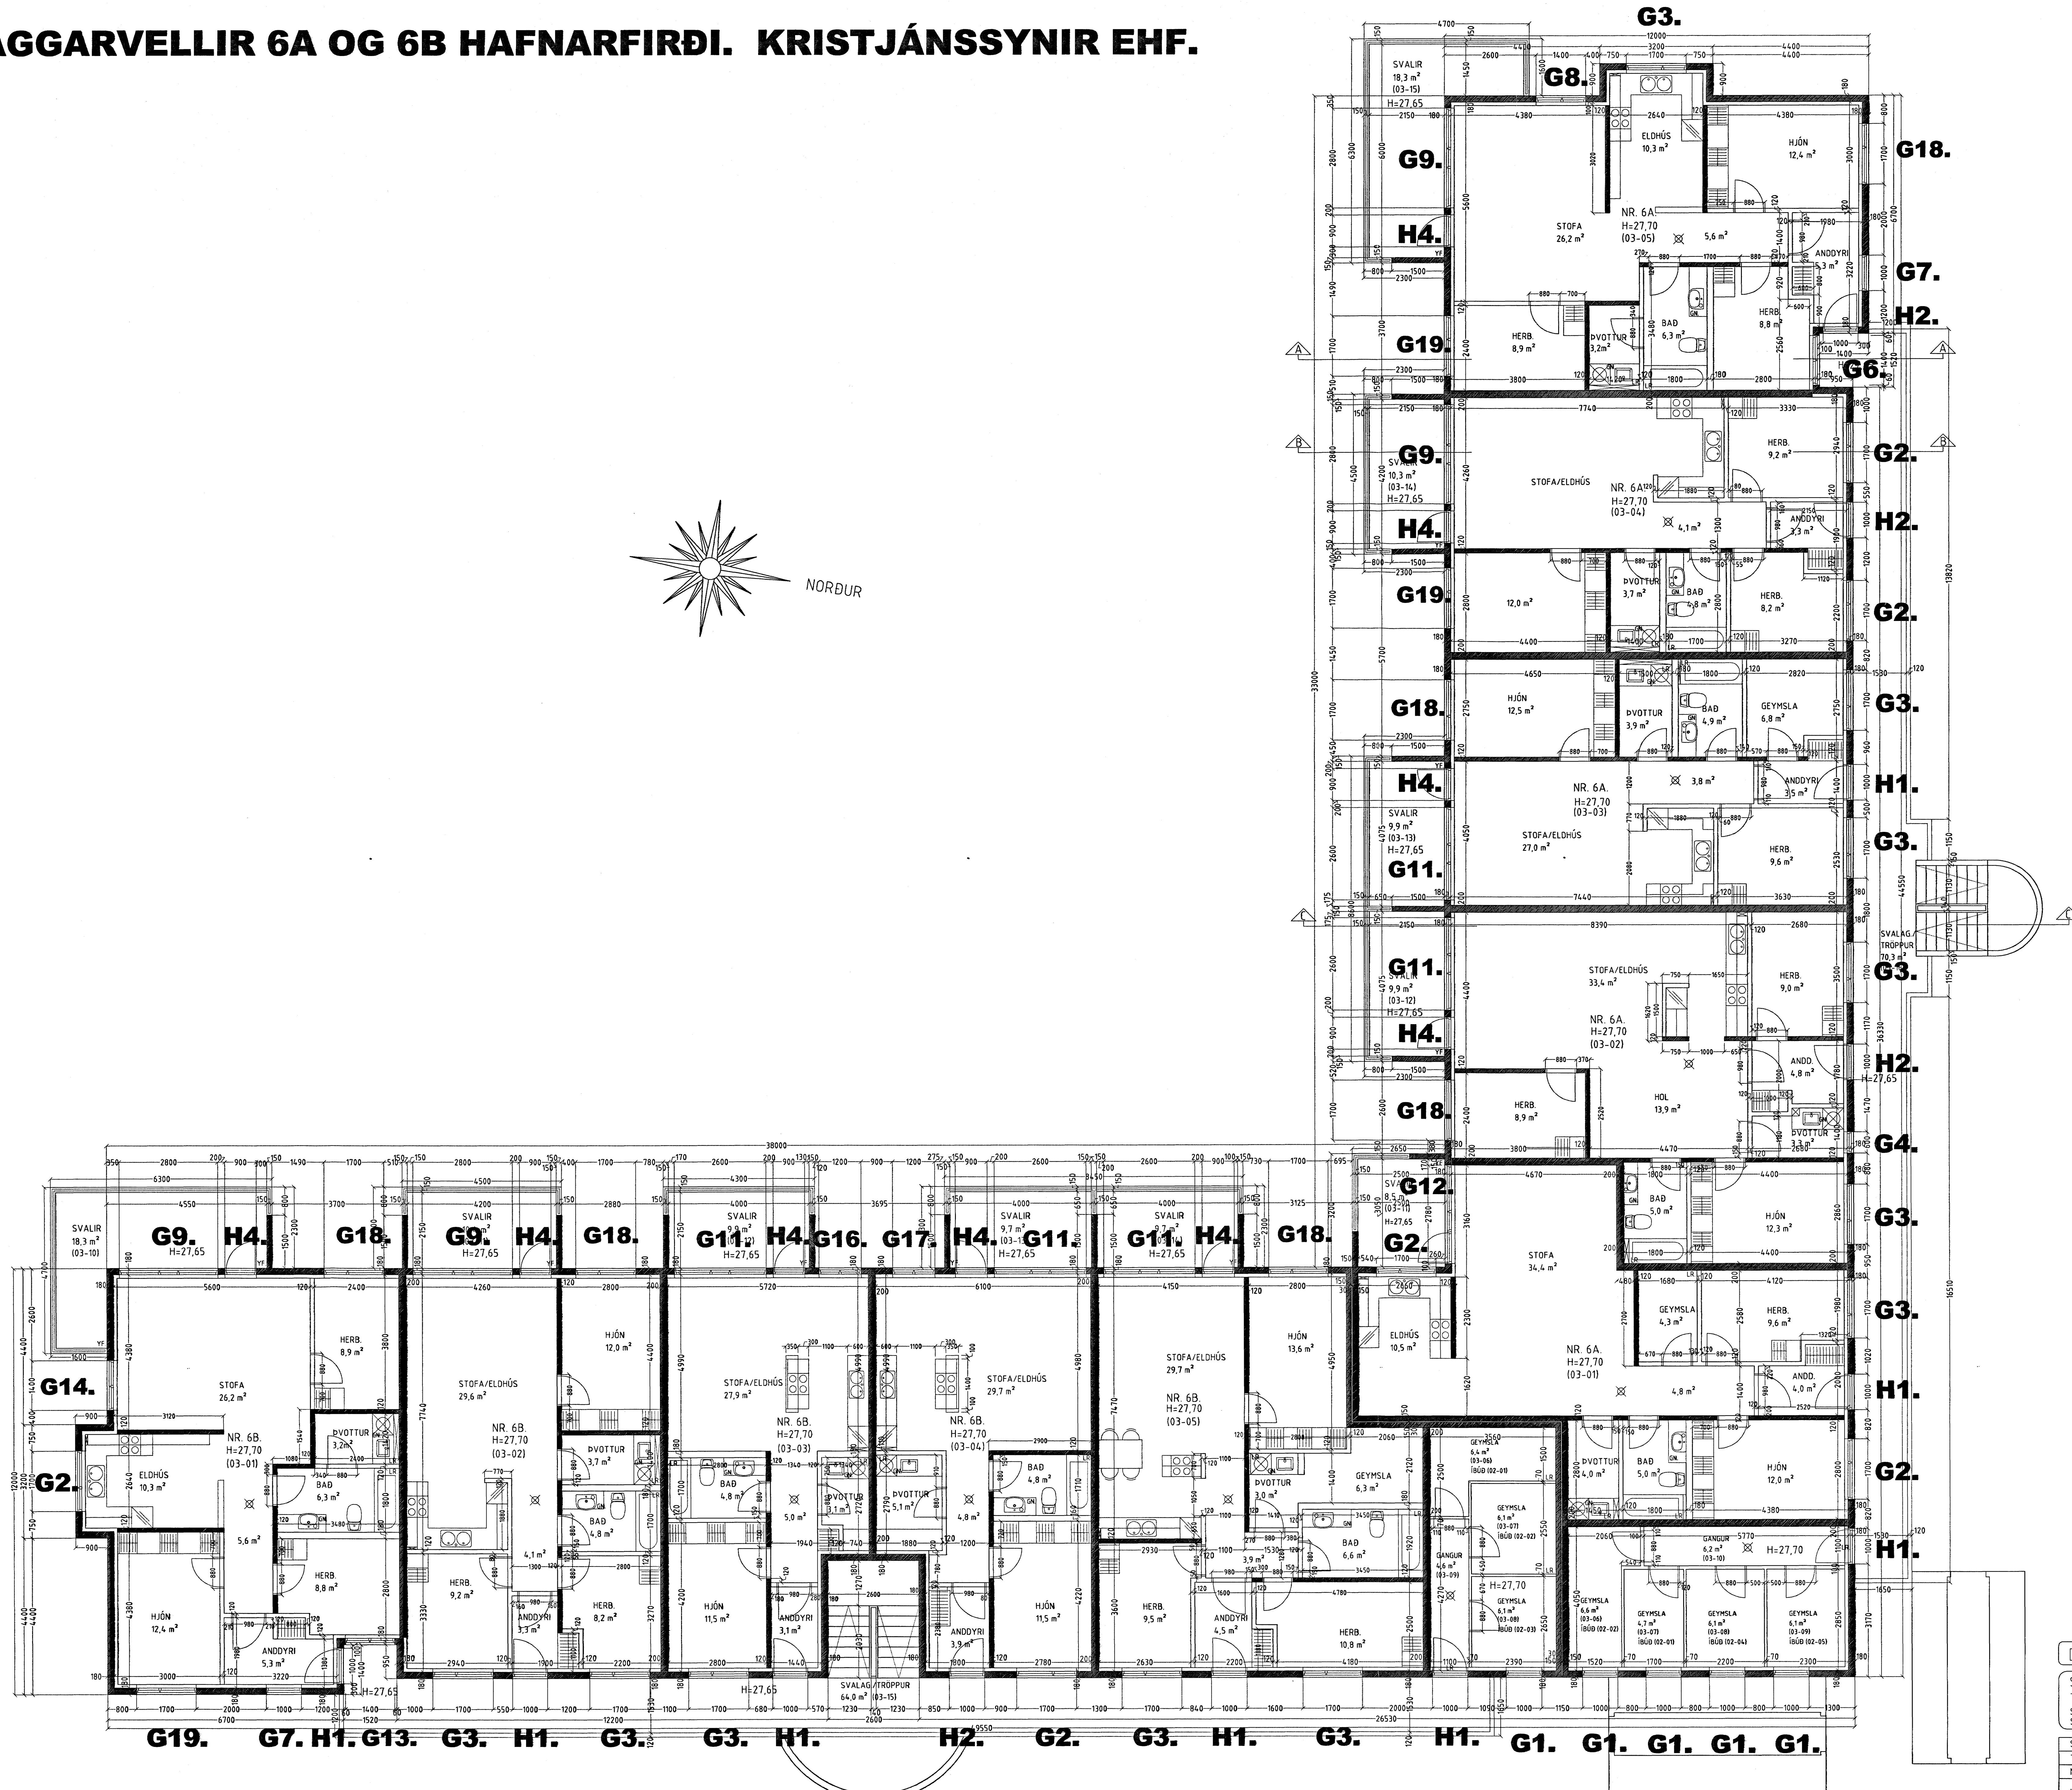


DAGGARVELLIR 6A OG 6B HAFNARFIRÐI. KRISTJÁNSSYNNIR EHF.

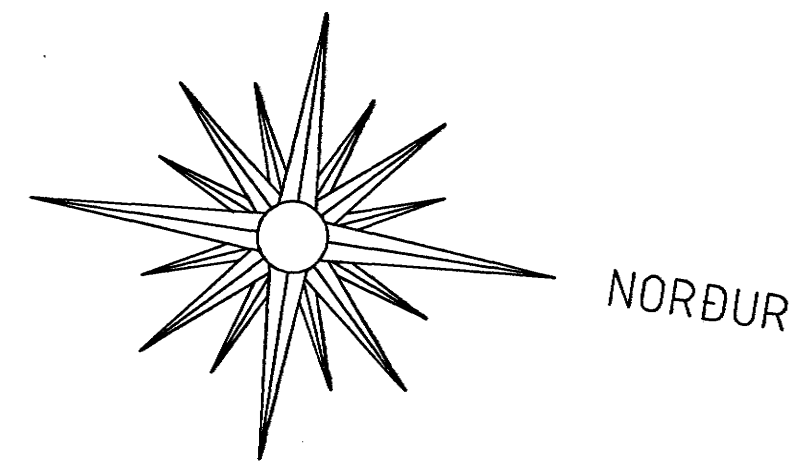

GRUNNMYND 3. HÆÐ MKV. 1:60.

Samykt bann
28 FEB. 2005
Bygginguvaldfróinn / Hafnarfirði
Fk. Sigurþjórtur Hallgrímsson

DAGGARVELLIR 6A OG 6B HAFNARFIRÐI

Sigurður Þorvarðarson byggingafræðingur bfi.
Teiknistofan Strandgötu 11 220 Hafnarfirði.
STH teiknistofan ehf. Kf. 510298-2769 Kf. aðalhönnuðar: 141250-4189.
Sími: 5651510 Fax: 5651299 Netfang: teiknistofan@simnet.is

Skýringar:	Séruppráttur
Teikning:	Grunnmynd 3. hæð
Mattikvæði:	1:60
Underskrift:	27/9 04 Öj
Blað nr.:	3 af 12
Breytt:	Dagsetning: 05 febrúar 2004