
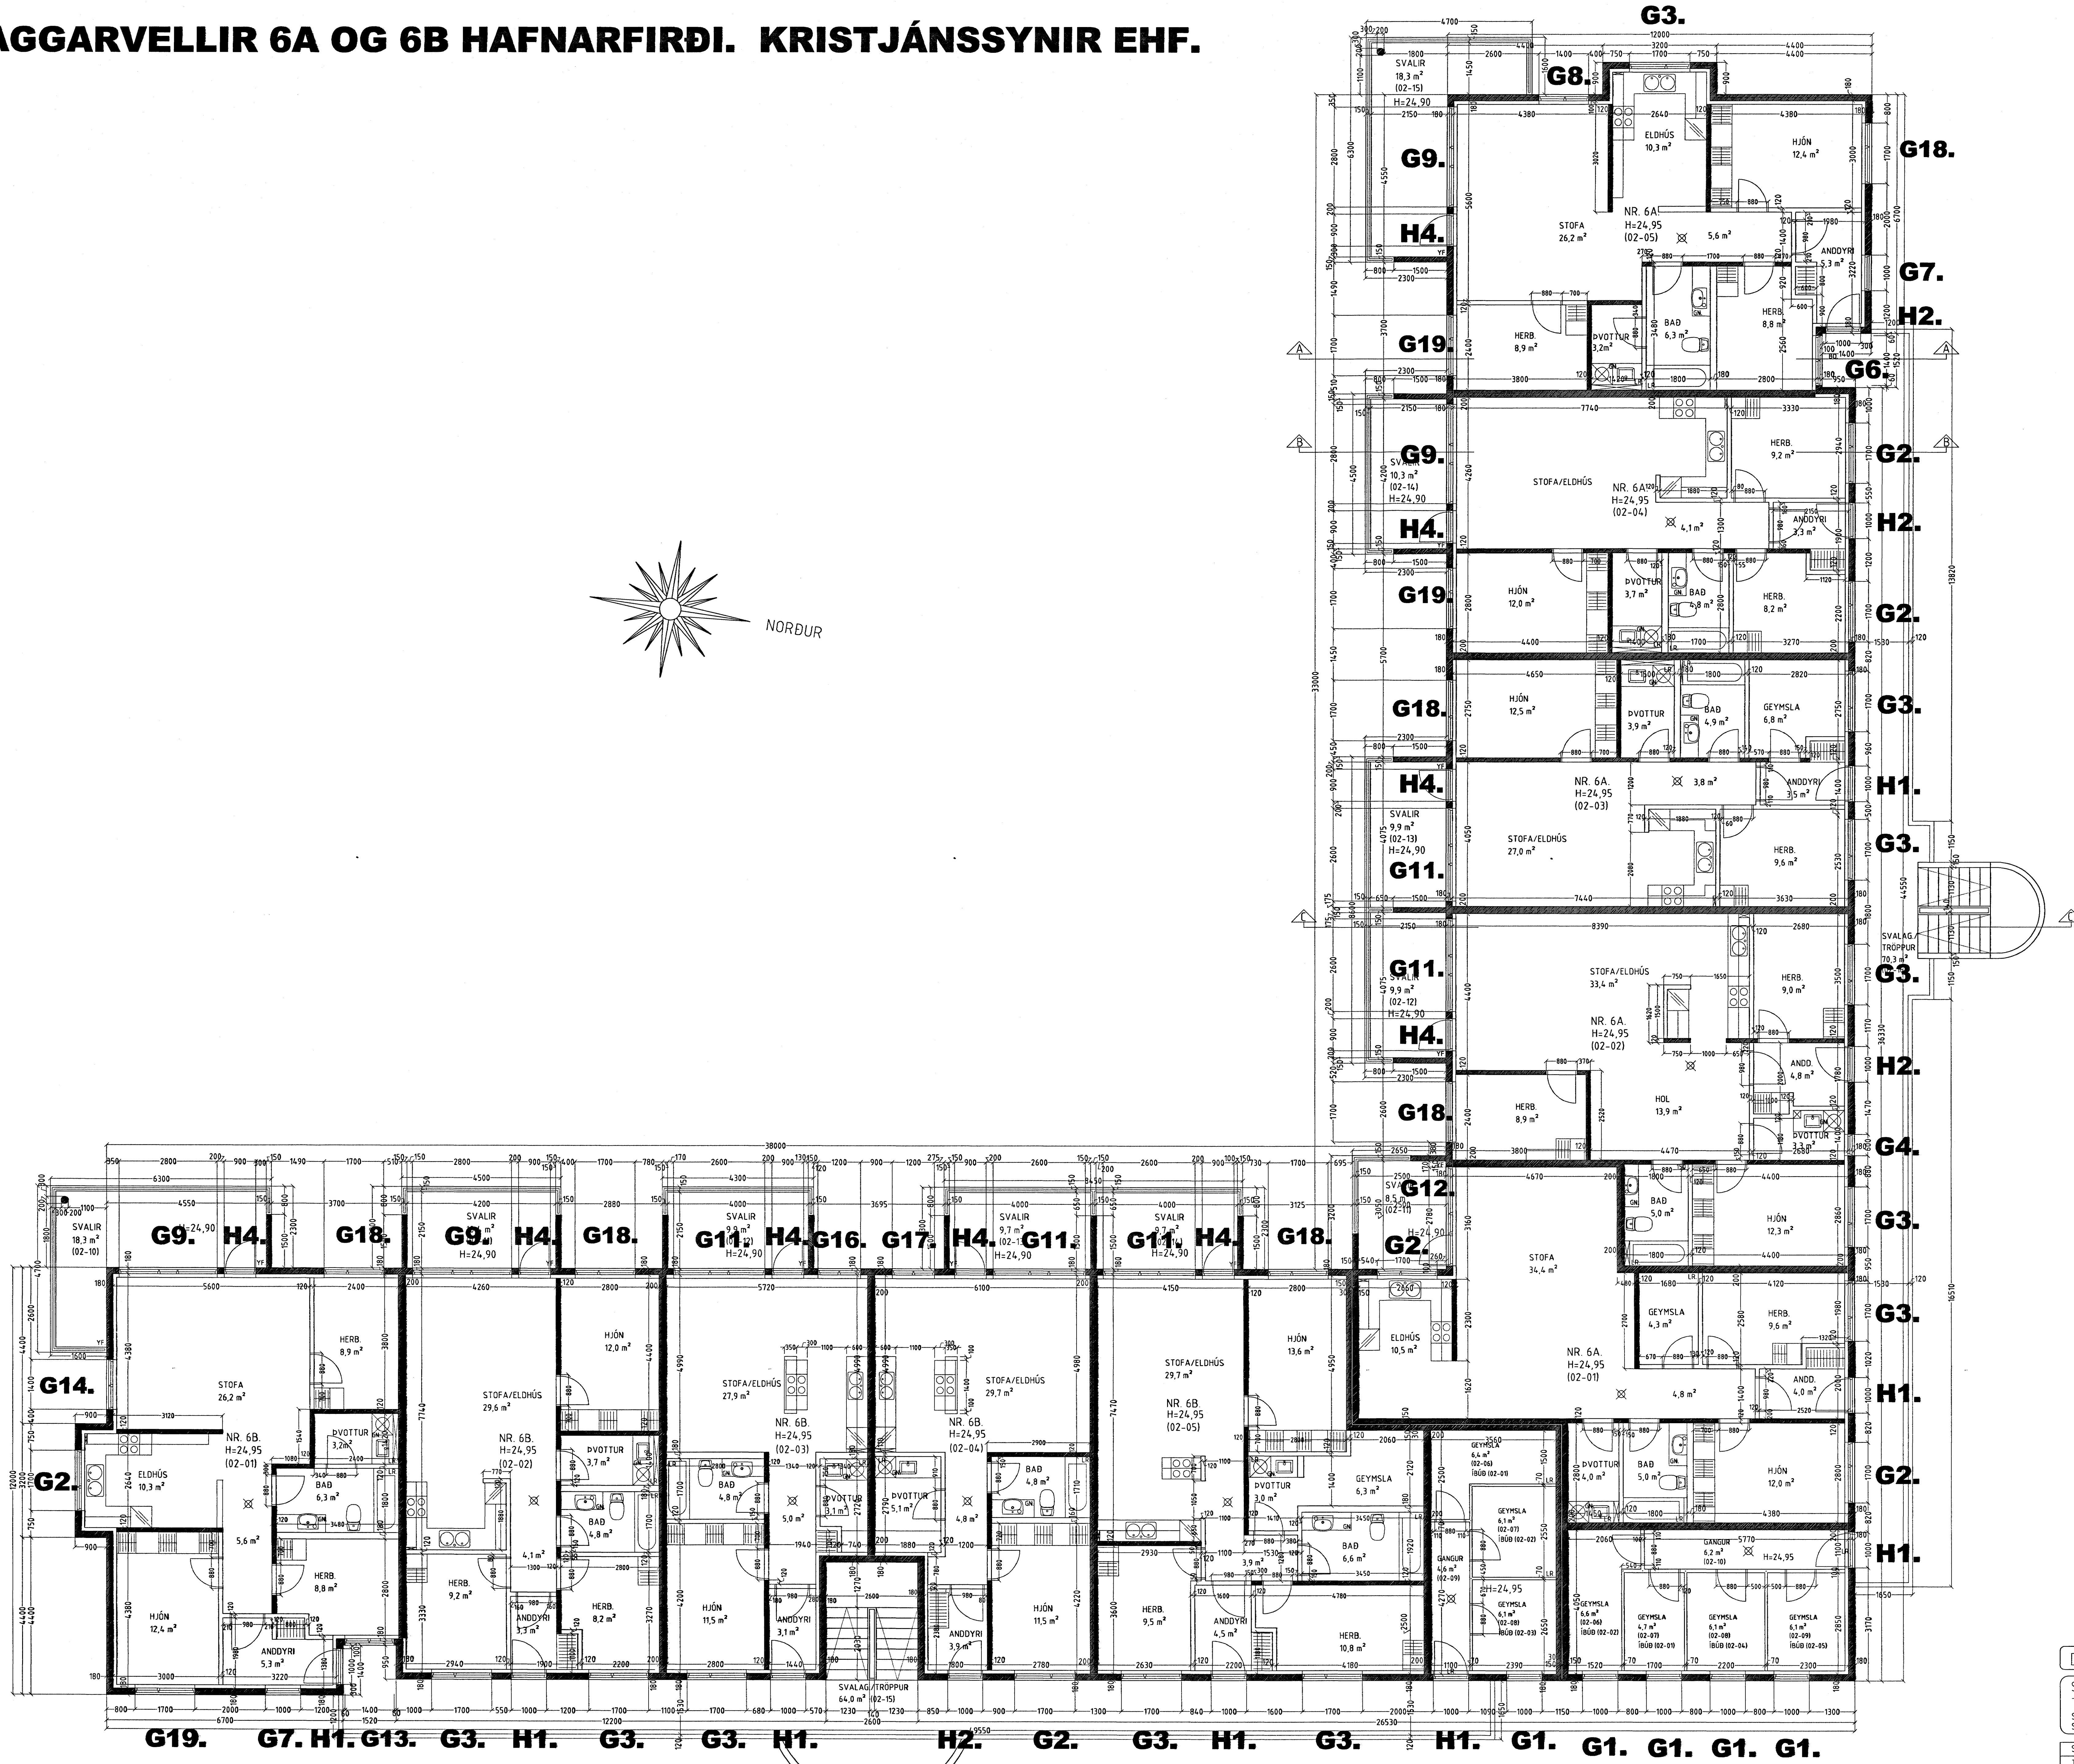


DAGGARVELLIR 6A OG 6B HAFNARFIRÐI. KRISTJÁNSSYNNIR EHF.

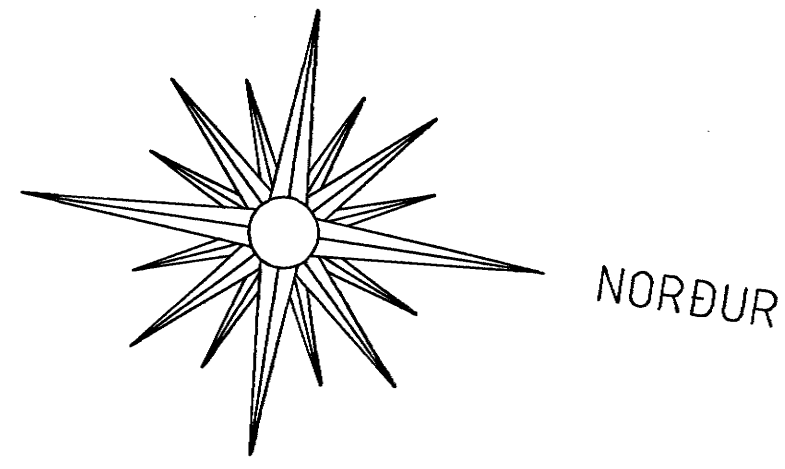

GRUNNMYND 2. HÆÐ MKV. 1:60.

Samþykkt þann
28 FEB. 2005
Byggingafræðingur / Höfnafræðingur
E.H. Sigurbjörn Halldórsson

DAGGARVELLIR 6A OG 6B HAFNARFIRÐI

Sigurður Þorvarðarson byggingafræðingur bfi.
Teiknistofan Strandgötu 11 220 Hafnarfirði.
STH teiknistofan ehf. Kt. 510298-2769 Kf. aðalhönnuðar: 141250-4189.
Sími: 5651510 Fax: 5651299 Netfang: teiknistofan@simnet.is

Skýringar:	Séruppdráttur
Teikning:	Grunnmynd 2. hæð
Matkvæði:	160
Undirskrift:	27/9.04.05
Blað nr.:	2 af 12
Dagsetning:	05. Febrúar 2004.
Breytt:	