
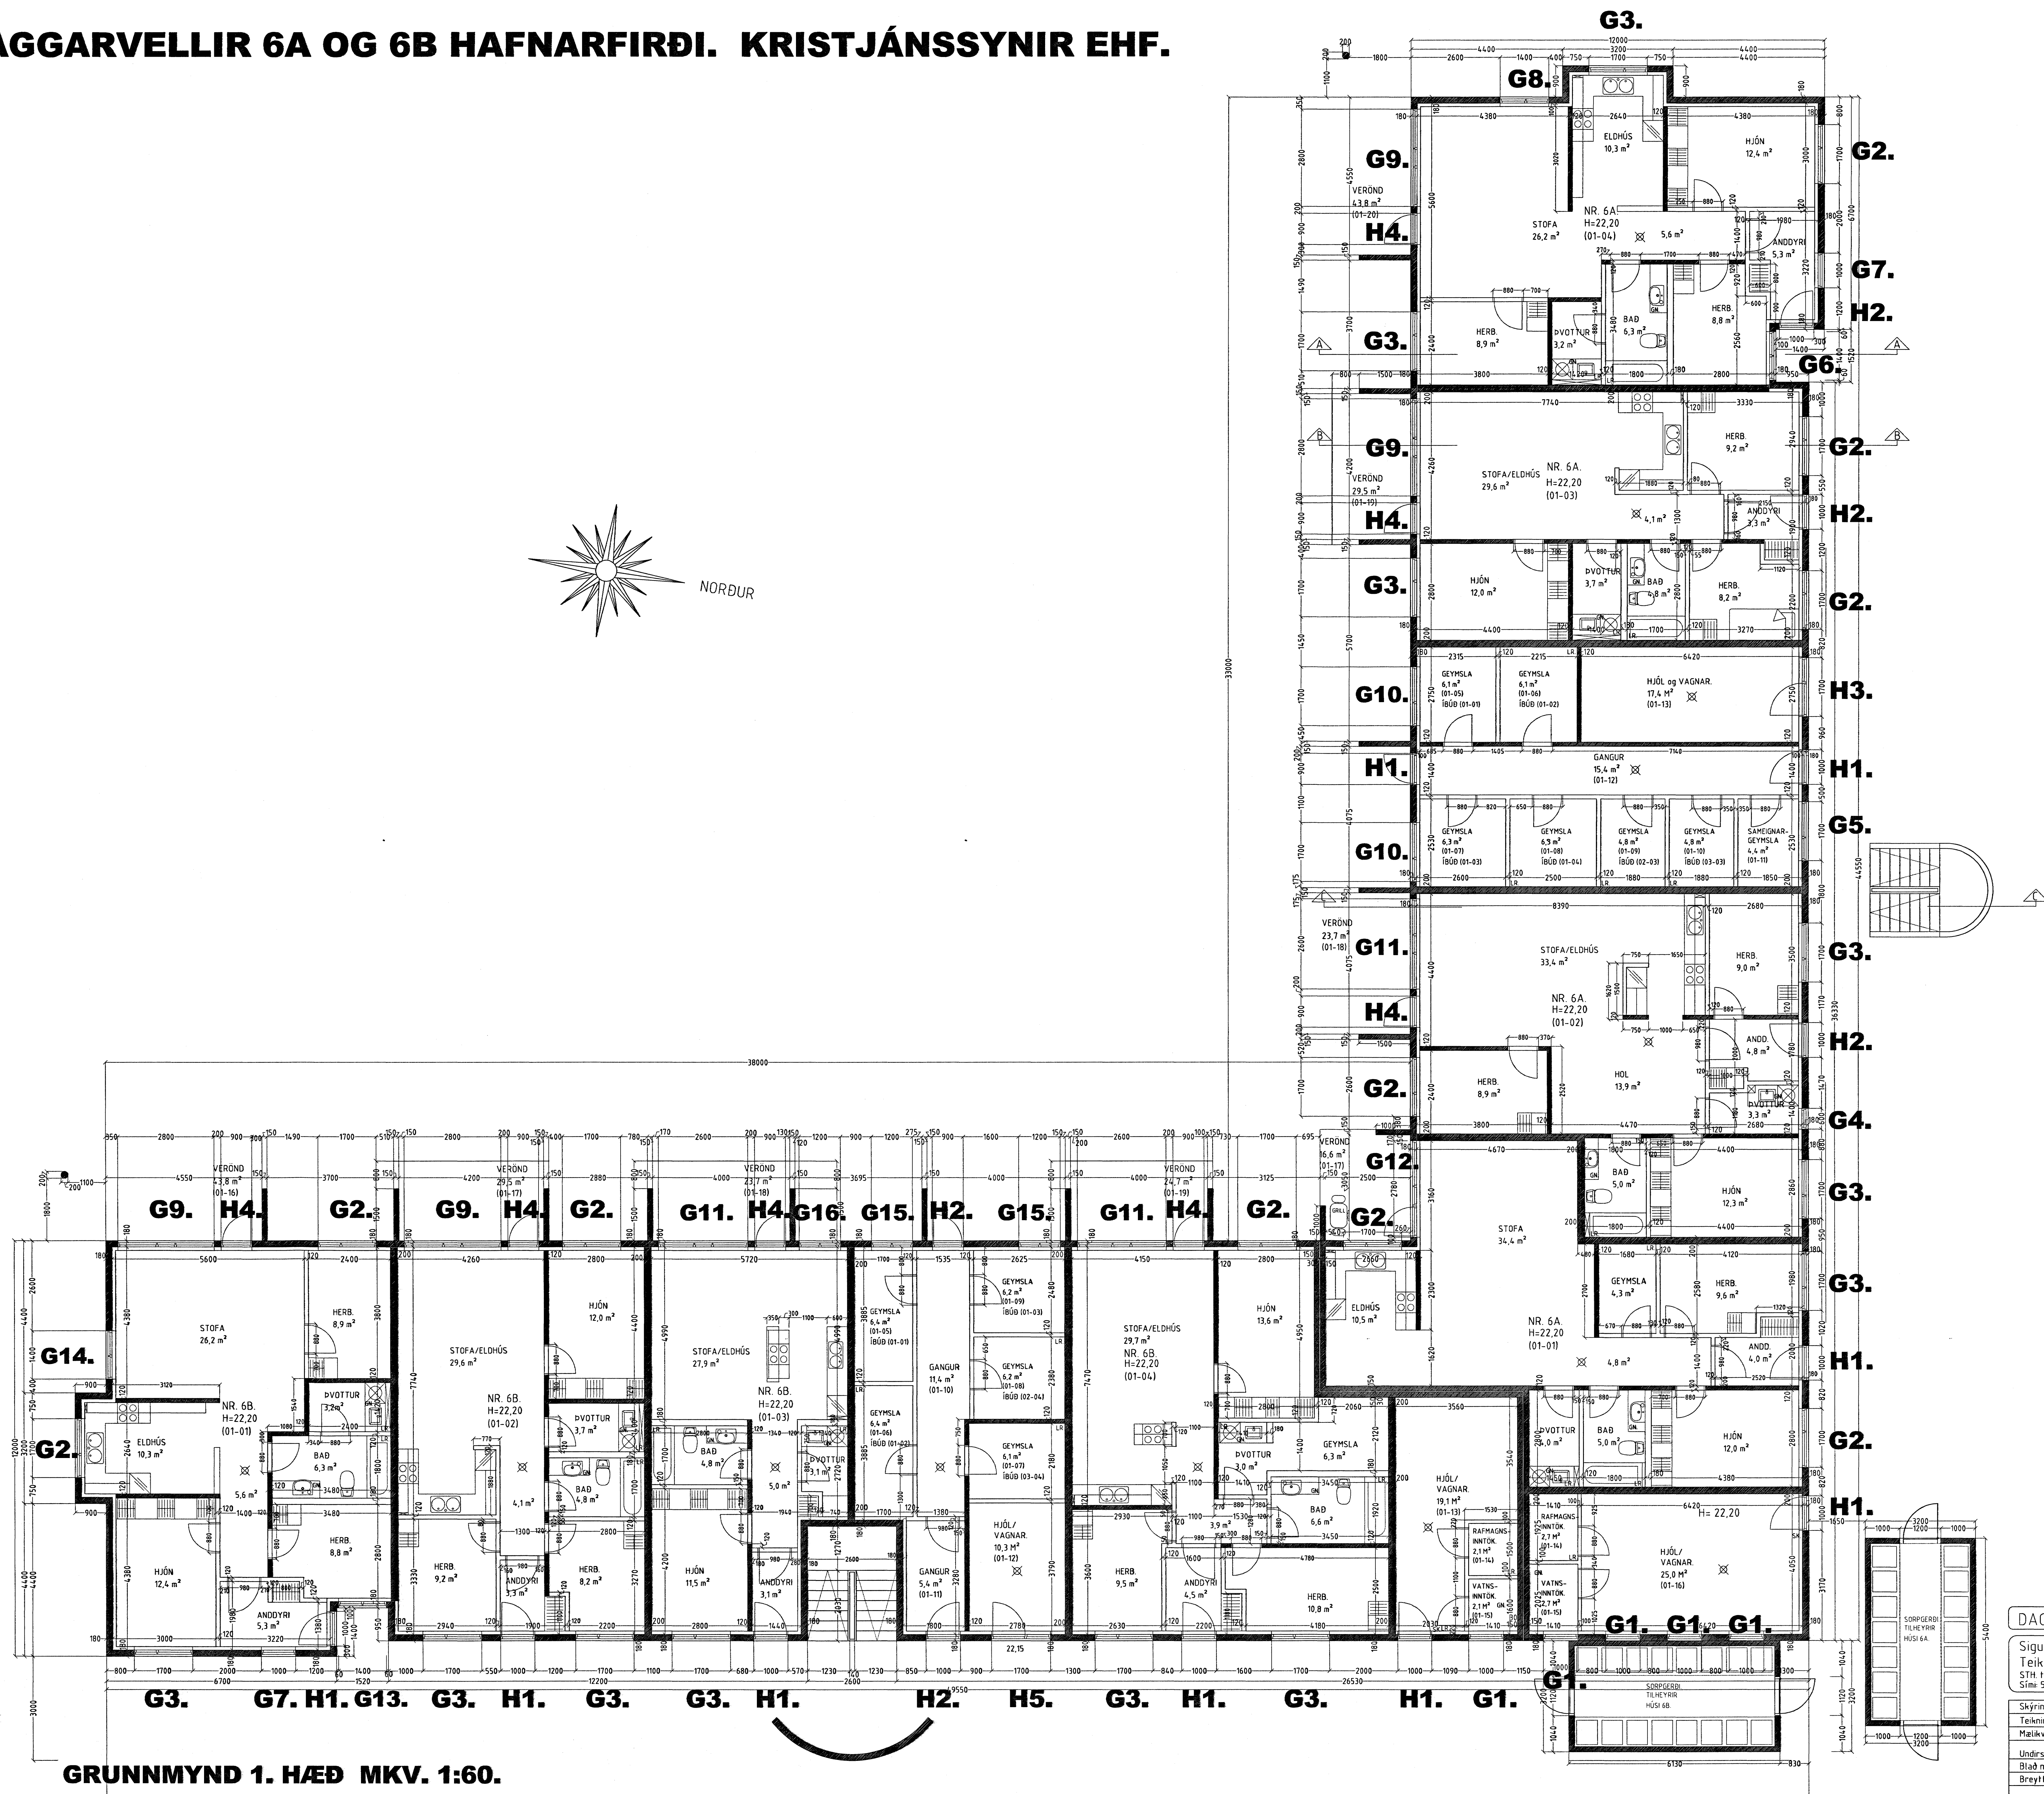


DAGGARVELLIR 6A OG 6B HAFNARFIRÐI. KRISTJÁNSSYRIR EHF.

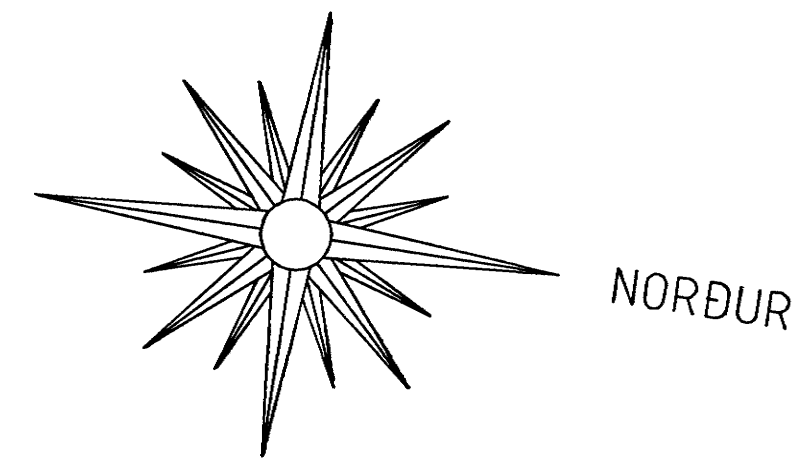

GRUNNMYND 1. HÆÐ MKV. 1:60.

Samykktt bann
28 FEB. 2005
Byggingafræðingur / Hafnarfirði
F.h. Sigurður Arnar Halldórsson

DAGGARVELLIR 6A OG 6B HAFNARFIRÐI.

Sigurður Þorvarðarson byggingafræðingur bfi.
Teiknistofan Strandgötu 11 220 Hafnarfirði.
Síma: 5651510 Fax: 5651299 Netfang: teiknistofan@sunnet.is

Skýringar:	Séruppdráttur.
Teikning:	Grunnmynd 1. hæð
Málkvæði:	1:60
Undirskrift:	<i>Sigurður Arnar</i>
Blað nr. 1 af 12.	Dagsetning 05 febrúar 2004.
Breytt:	