


ENGJAVELLIR 5A OG 5B HAFNARFIRÐI.

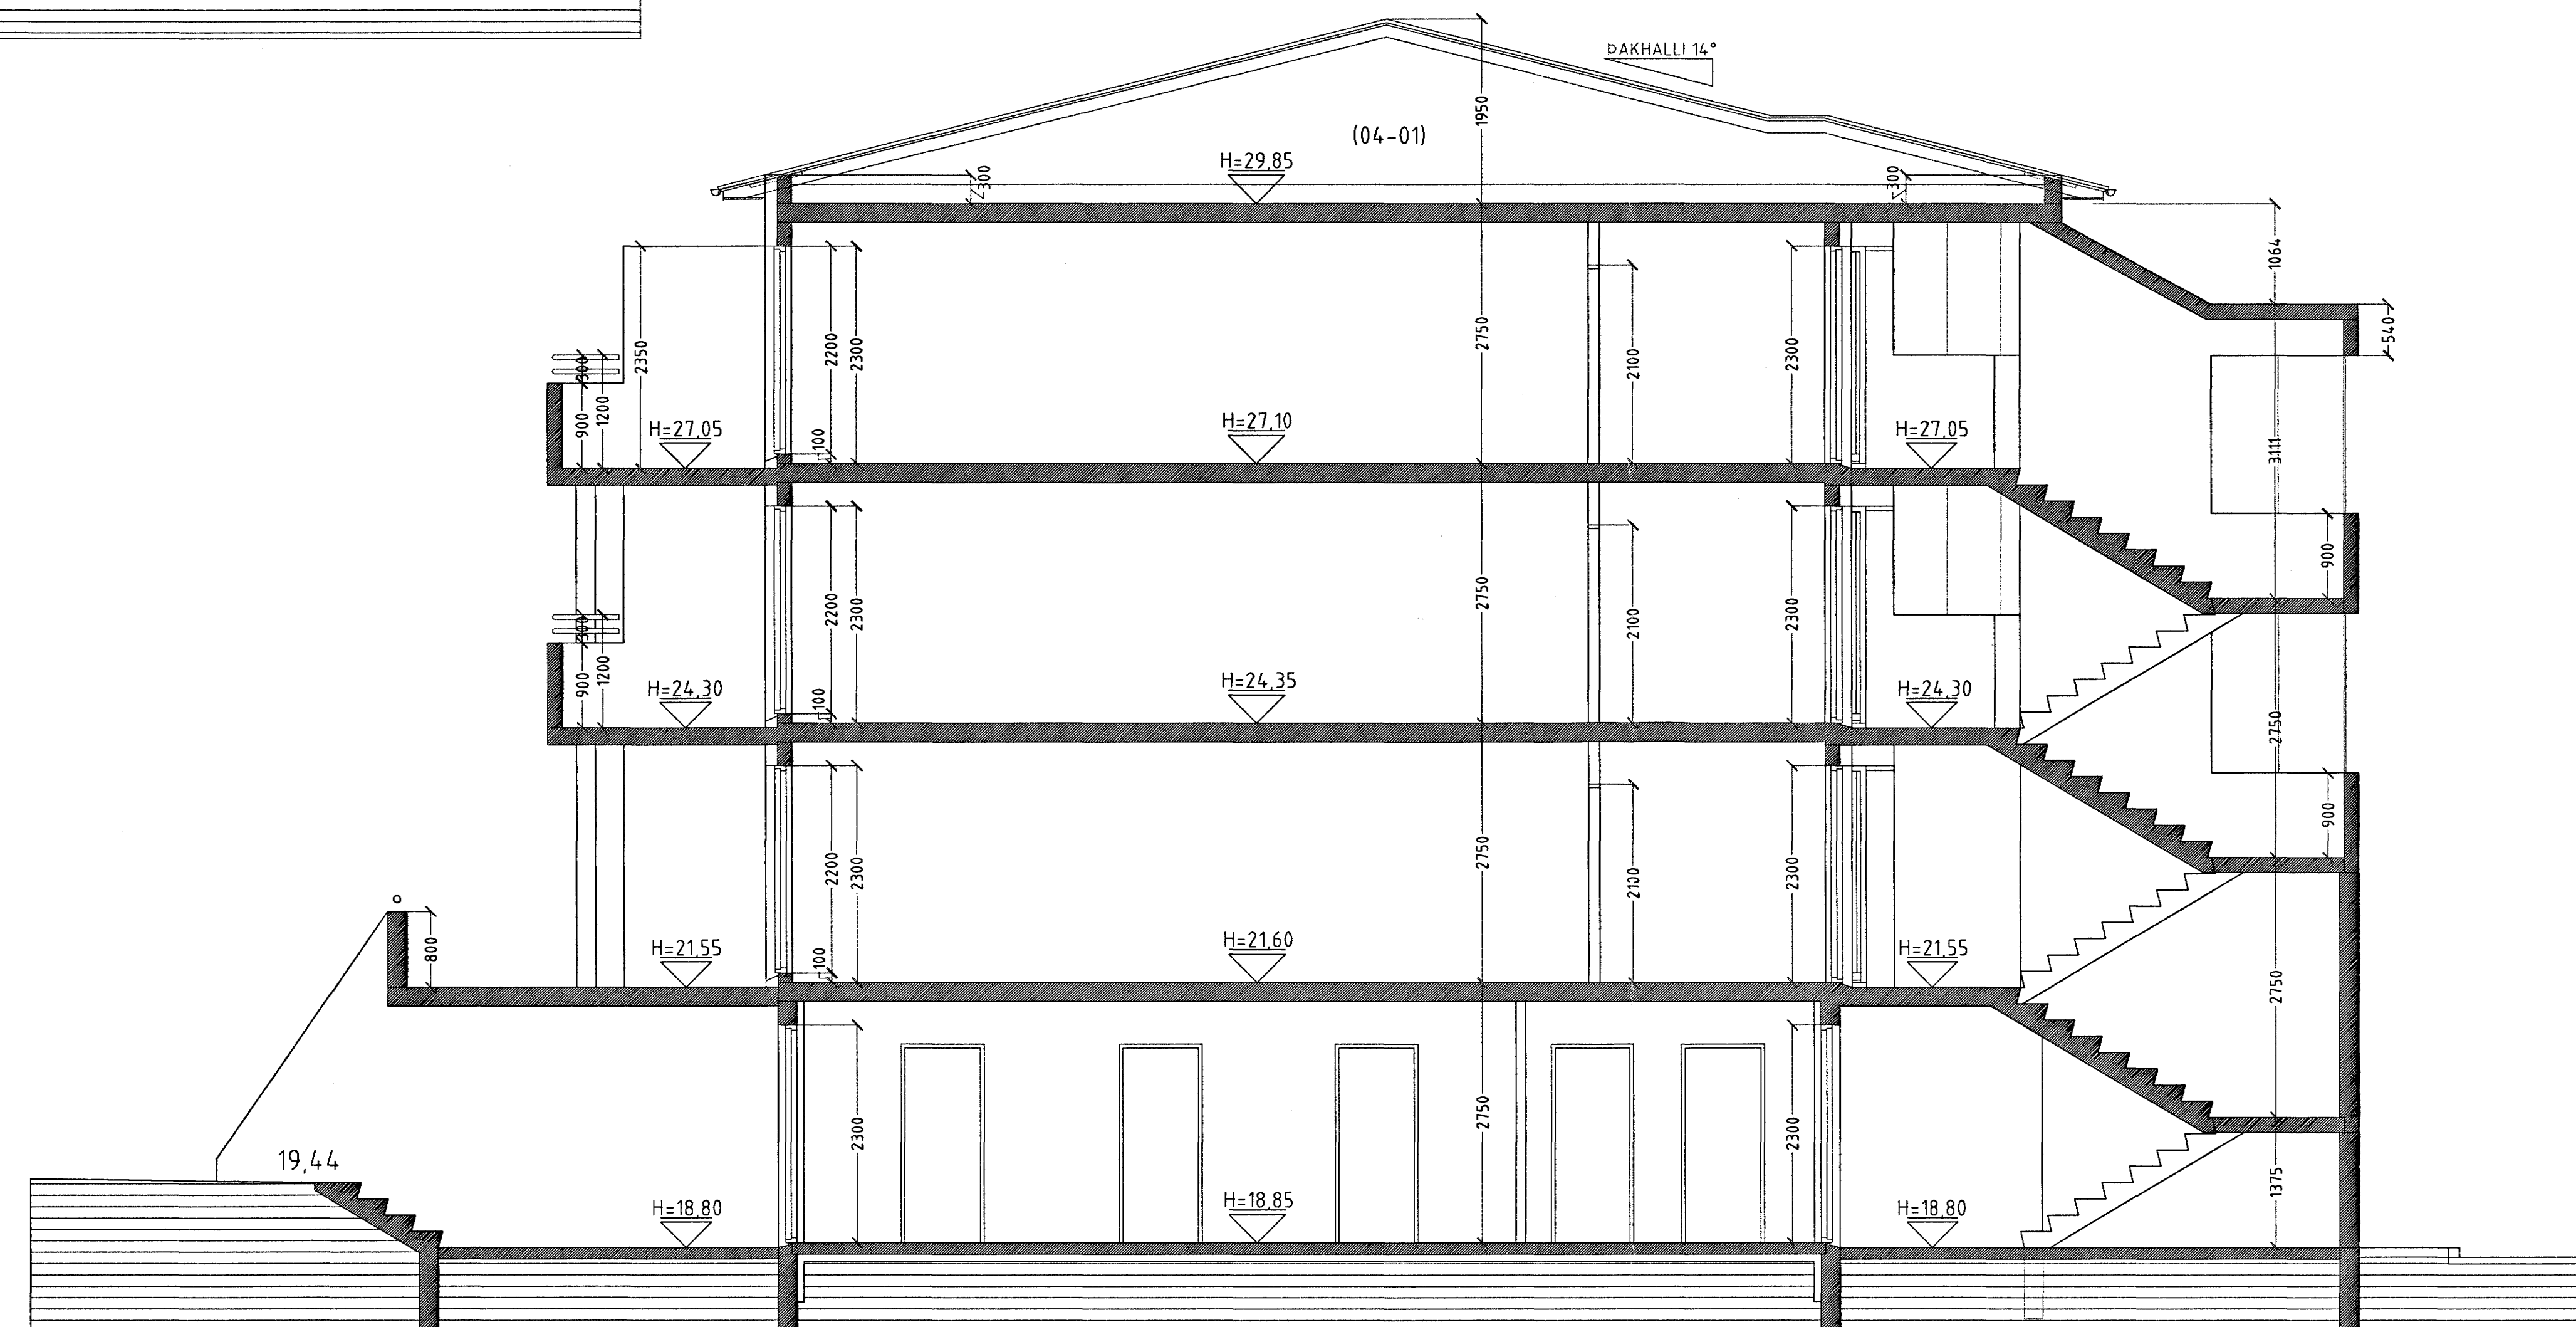

SNID A-A MKV. 1:50.



SNID B-B MKV. 1:50.

Samþykkt þann
28 FEB. 2005

Byggingafræðingur / Hafnarfirði
F.h. Sigurbjarnur Halldórsson

ENGJAVELLIR 5A & 5B HAFNARFIRÐI.

Sigurður Þorvartarson byggingafræðingur b.f.í.
Teiknistofan Strandgötu 11 220 Hafnarfirði.
STH teiknistofan ehf. kt. 510298-2769. Kf. aðalhönnuðar: 141250-4189.
Sími: 5651510. Fax: 5651299. Netfang: teiknistofan@simnet.is

Skýringar:	Séruppráttur.
Teikning:	Snið A-A.
Mælikvarði:	1:50.
Undirskrift:	<i>[Handwritten Signature]</i>
Blað nr: 5 af 11.	Dagsetning: 04 apríl 2004.
Breytt:	