


ENGJAVELLIR 5A OG 5B HAFNARFIRÐI.

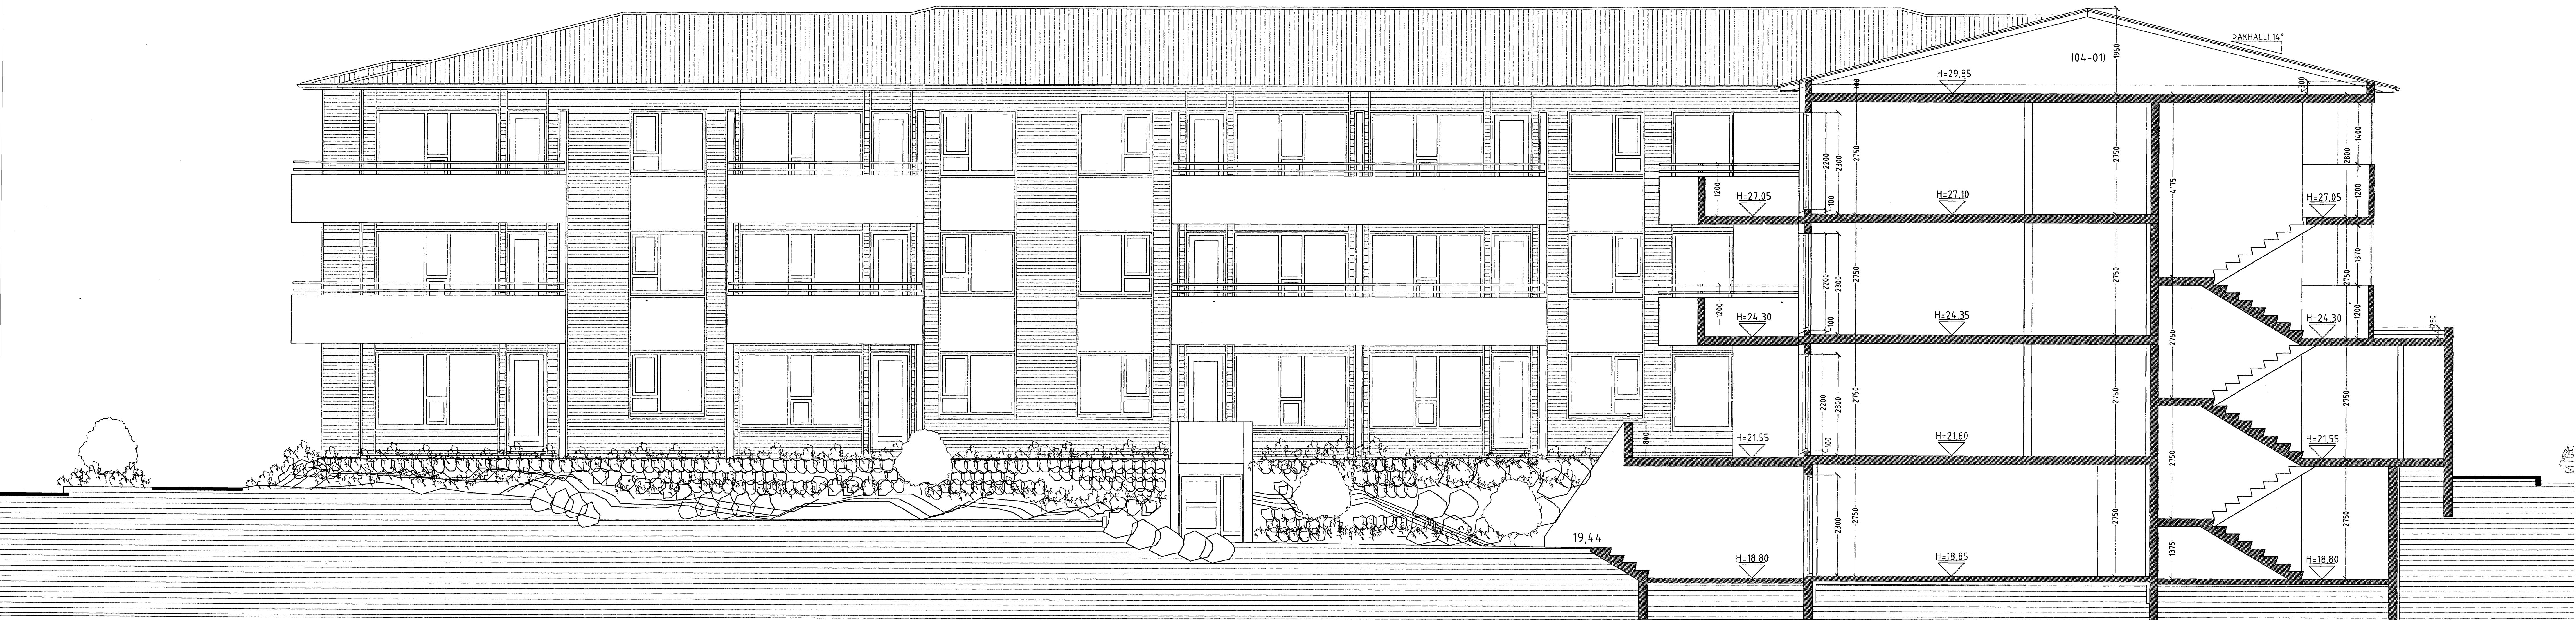

SNID C-C MKV. 1:50.

Samþykkt þann
28 FEB. 2005
Byggingafræðingur í Hafnarfirði,
Fh. Sigurbjartur Halldórsson

ENGJAVELLIR 5A & 5B HAFNARFIRÐI.

Sigurður Þorvartarson byggingafræðingur b.f.í.
Teiknistofan Strandgötu 11 220 Hafnarfirði.
STH, teiknistofan ehf. kt. 510298-2769. Kt. aðalhönnuðar: 141250-4189
Sími: 5651510. Fax: 5651299. Netfang: teiknistofan@simnet.is

| | |
|-------------------|----------------------------|
| Skýringar: | Séruppráttur. |
| Teikning: | Snid B-B. |
| Mælikvæði: | 1:50. |
| Undirskrift: | <i>9/9 04 [Signature]</i> |
| Blað nr: 6 af 11. | Dagsetning: 04 apríl 2004. |
| Breytt: | |