



ENGJAVELLIR 5A OG 5B HAFNARFIRÐI. G Leifsson ehf.

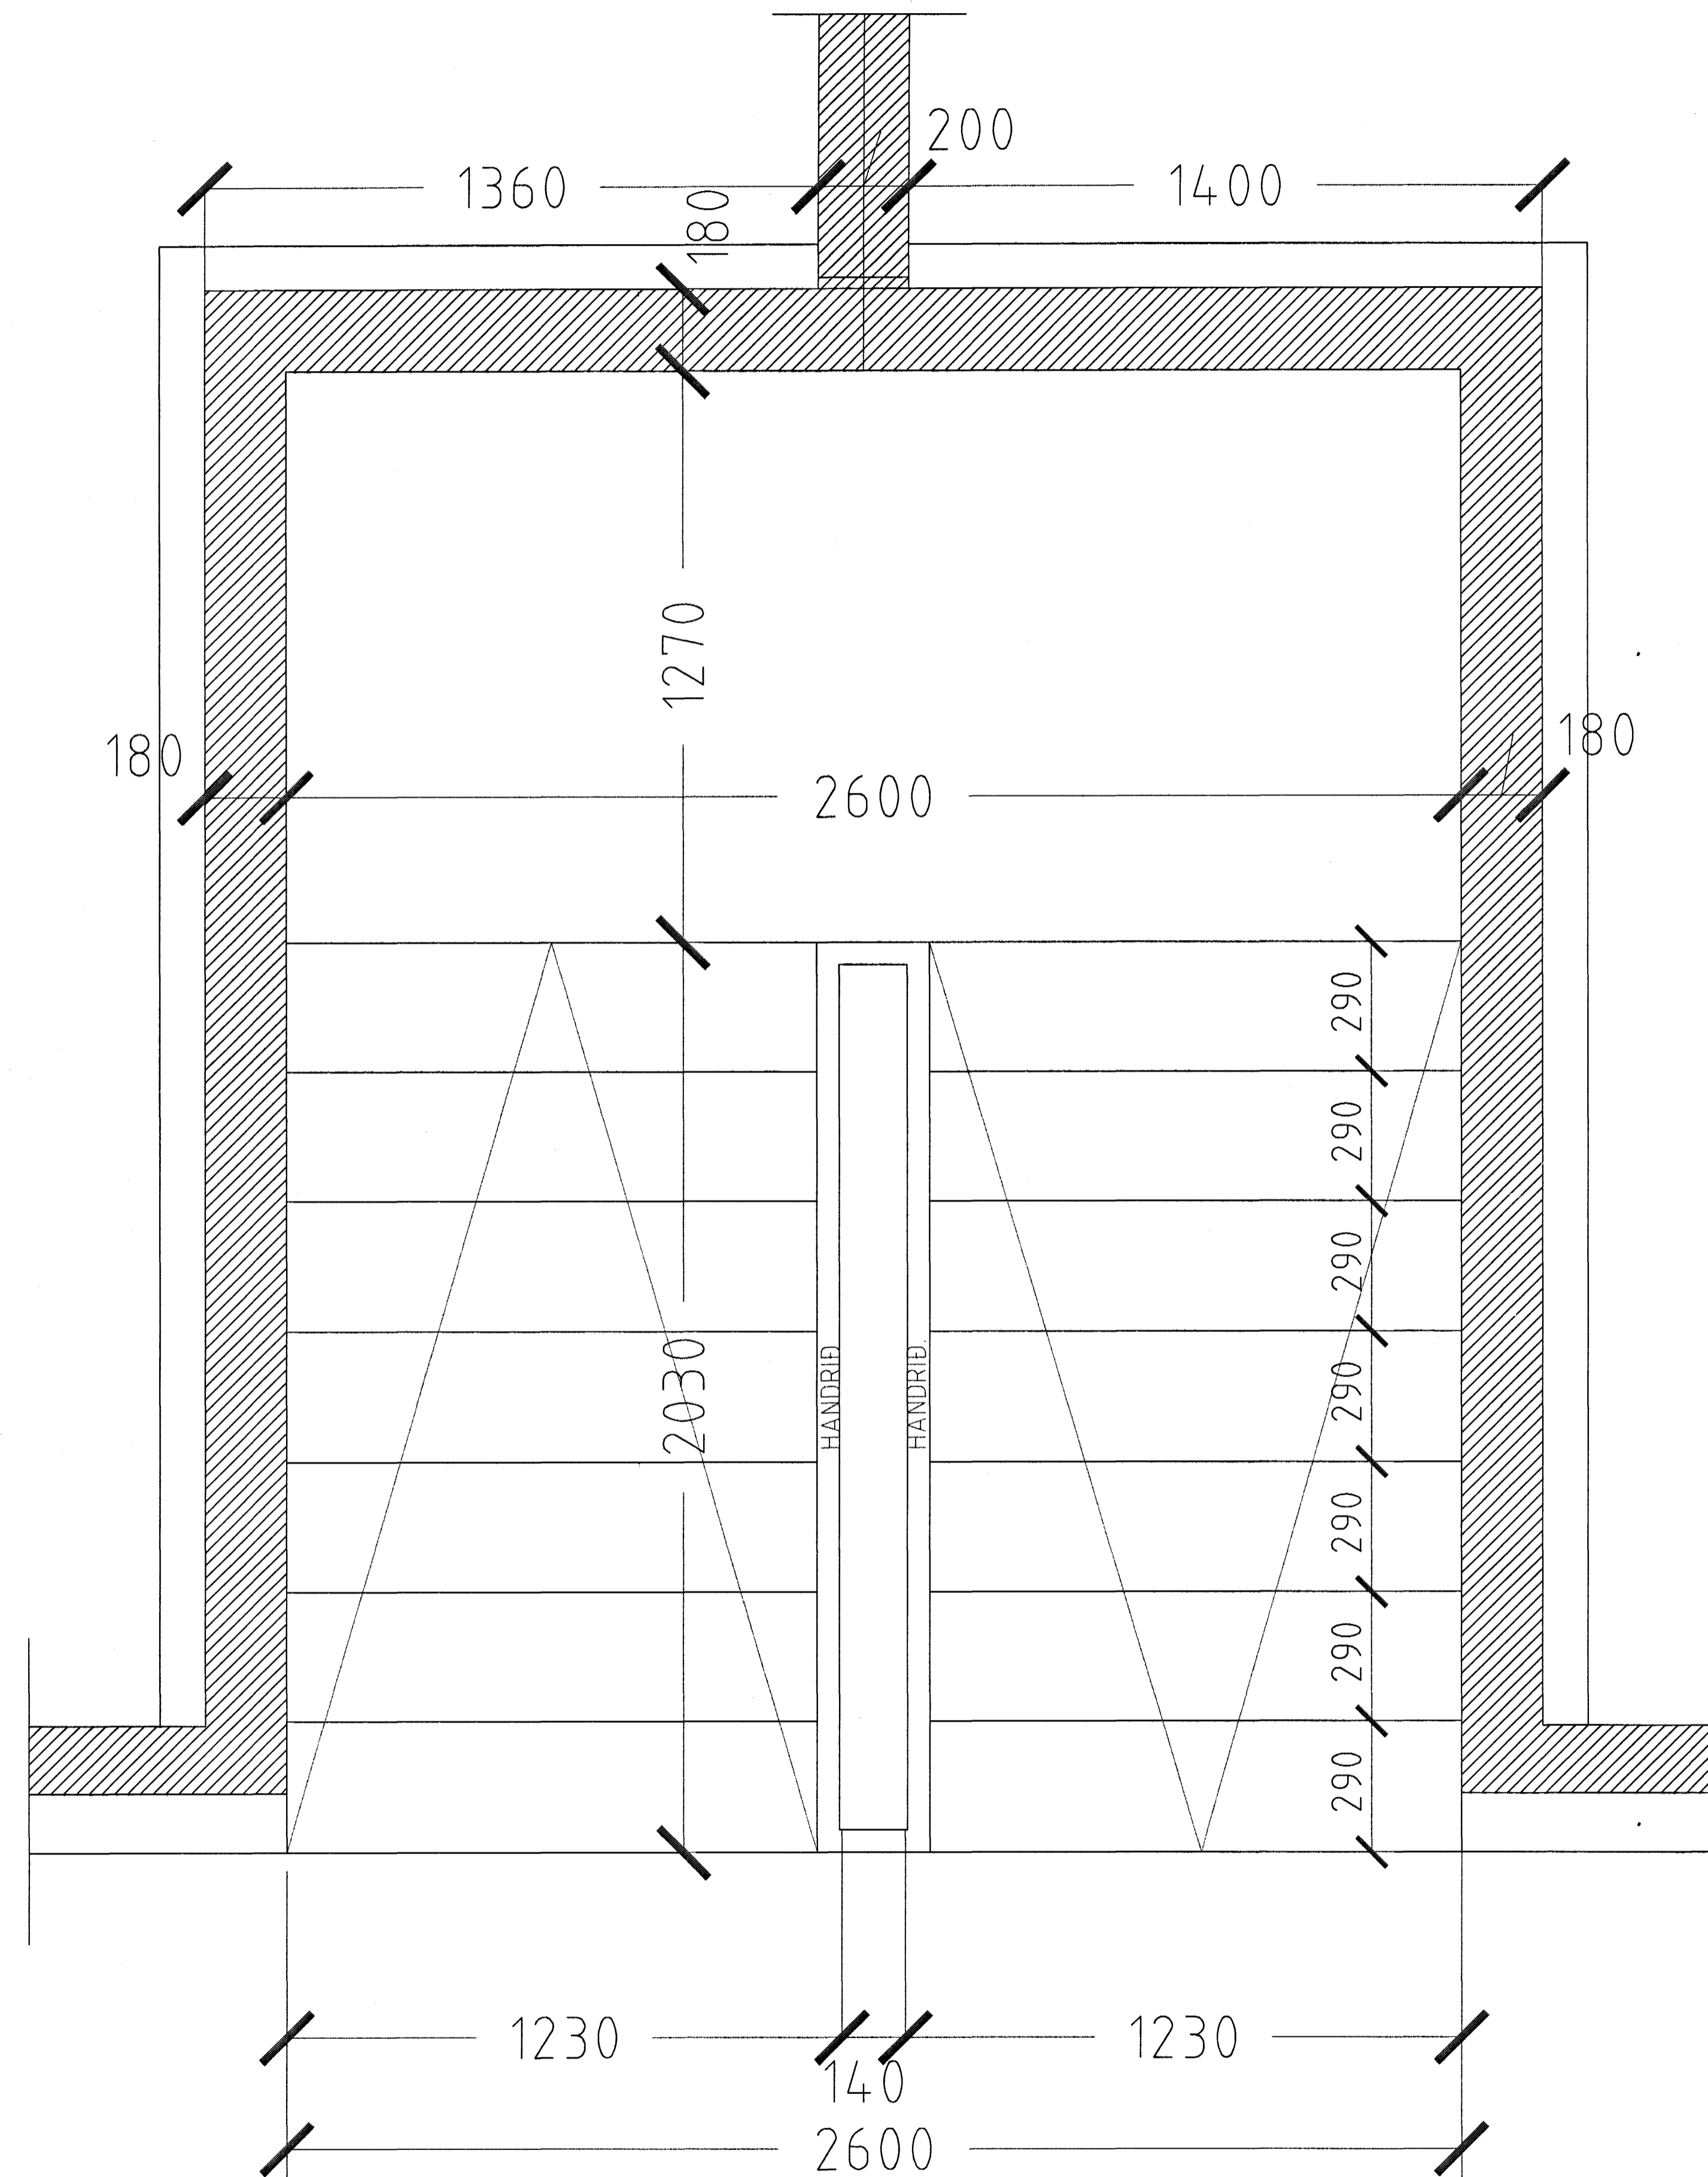

GRUNNMYND STIGI MKV. 1:10.

HÚS 3B. MHL. 02.

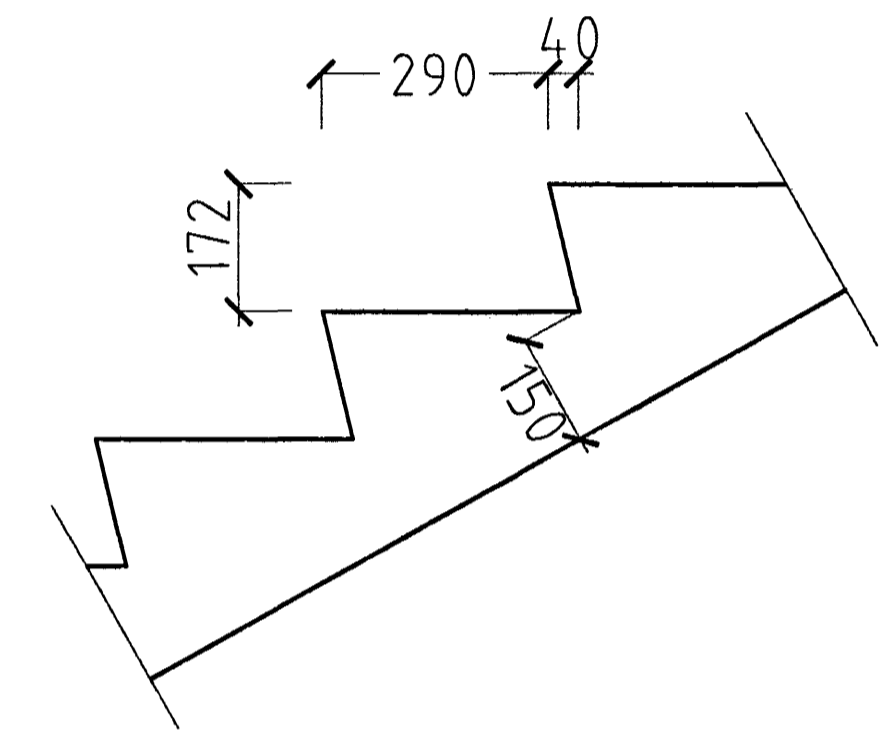

SNID Í ÞREP MKV. 1:10.

Samykkkt þann
28 FEB. 2005

Byggingafulltrúinn í Hafnarfirði
Eh. Sigurbjartur Halldórsson

ENGJAVELLIR 5A & 5B HAFNARFIRÐI.

Sigurður Þorvarðarson byggingafræðingur b.f.
Teiknistofan Strandgötu 11 220 Hafnarfirði.
STH. teiknistofan ehf. kt. 510298-2769. Kf. aðalhönnuðar: 141250-4189.
Sími: 5651510. Fax: 5651299. Netfang: teiknistofan@islandia.is

Skýringar:	Séruppdráttur.
Teikning:	Stigamynd hús 3B.
Mælikvarði:	1:10.
Undirskrift:	<i>9/9 04 lsh</i>
Blað nr: 8 af 11.	Dagsetning: 20 febrúar 2004.
Breytt:	