


- SLAUFNA NR. 1: 197 m
- SLAUFNA NR. 2: 201 m
- SLAUFNA NR. 3: 197 m
- SLAUFNA NR. 4: 191 m
- SLAUFNA NR. 5: 191 m
- SLAUFNA NR. 6: 191 m
- SLAUFNA NR. 7: 191 m
- SLAUFNA NR. 8: 191 m
- SLAUFNA NR. 9: 191 m
- SLAUFNA NR. 10: 181 m
- SLAUFNA NR. 11: 194 m
- SLAUFNA NR. 12: 192 m
- SLAUFNA NR. 13: 193 m
- SLAUFNA NR. 14: 180 m
- SLAUFNA NR. 15: 197 m
- SLAUFNA NR. 16: 199 m
- SLAUFNA NR. 17: 194 m
- SLAUFNA NR. 18: 180 m
- SLAUFNA NR. 19: 192 m
- SLAUFNA NR. 20: 191 m
- SLAUFNA NR. 21: 199 m
- SLAUFNA NR. 22: 199 m
- SLAUFNA NR. 23: 199 m

SNID Í SNJÓBR. Í STEYPTUM TRÖPPUM
1:10

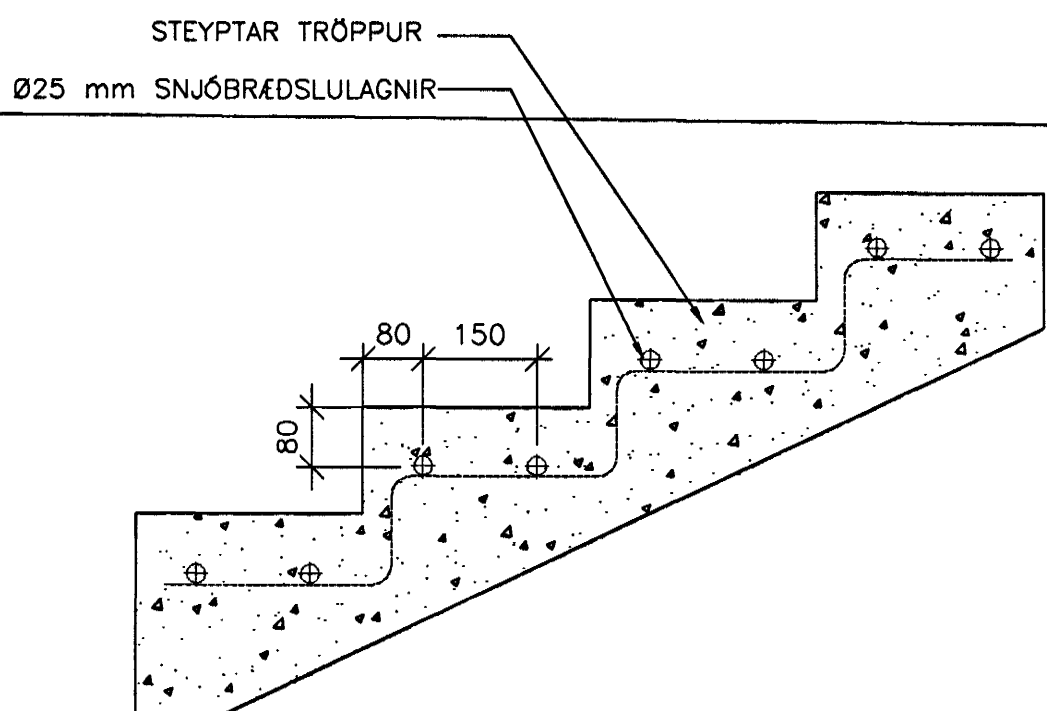

Samþykkt þann
28 FEB. 2005

Byggingafulltrúinn í Hafnarfirði
F.h. Sigurbjartur Halldórsson

A	07.12.04	SNJÓBRÆÐSLA Í TRÖPPUR	BS	SAS
ÚTG.	DAGS.	BREYTING:	HANNAÐ	SAMP.
HERJÓLFSGATA 36, 38 OG 40 LANGHEYRARMÖLUM HAFNARFIRÐI			SNJÓBRÆÐSLULAGNIR GRUNNMYND	
VSB VERKFRÆDISTOFA			Áritun lögg. hönnuðar Sveinn Áki Sverrisson Kt.230855-5609	
BEJARHRAUNI 20+220 HAFNARFJÖRDUR Heimasíða: www.vsb.is • Netfang: vsb@vab.is Sími:585-8600 Fax:585-8610-Kt:710796-2899			Hönnuð: BS	Telknuð: BS
FRV			Móti: 1:50	Yfirtarið: SAS
			Dags: 24.01.05	Nr: 04758-P57