K.1.73 ø160 PVC 5 o/oo K.1.75
ø160 PVC 5 o/oo
ø160 PVC 5 o/oo
K.1.77
ø160 PVC 5 o/oo
300
ø160 PVC 5 o/oo
BR ø400PL
BK. 1.85
TK. Í SAMRÁÐI VIÐ LANDSLAGSARKITEKT
GK= 2.33
K.1.83
NF2 K.1.85
ø110 PEH 10 o/oo
2 K.1.85
ø110 PEH 13 o/oo
GK=0.93
DÆLA: SJÁ TEIKN. 04758-P02
GK= 2.33
ø110 PVC 5 o/oo
300
K.1.89
K.1.93
ø110
K.1.93
K.1.77
GK= 2.33
NF2 K.1.85
K.1.76
ø110 PEH 83 o/oo
ø110 PEH 13 o/oo
K.1.75
ø110 PVC 5 o/oo
300
K.1.64 ÞNF PU
ø110 PEH 127 o/oo
GK= 2.13
ø110 PEH 65 o/oo
ÞNF K.1.63 PU
ø110 PEH 300 o/oo
K.1.42
ÞNF PU K.1.65
ÞNF PU K.1.65
K.1.18
K.1.33
ø110 PEH 90 o/oo
PU K.1.64 ÞNF
K.1.29
2162
2162
K.1.17
K.1.18
3616
ø160 PEH 10 o/oo
ø160 PEH 10 o/oo
ø160 PEH 10 o/oo
K.1.43
K.1.37
K.1.27
K.1.22
3324
K.1.15
ø110 PEI
ø160 PEH 10 o/oo
ø110 PEH 15 o/oo
GK= 2.13
3750
K.1.14
ø110 PEH 67 o/oo
K.1.55
K.1.65 PU ÞNF
K.1.23
NF2 K.1.70
4400
NF2 K.1.70
ø110 PEH 210 o/oo
ø110 PEH 42 o/oo
K.1.49
K.1.66
K.1.21
ø160 PEH 10 o/oo
ø160 PEH 10 o/oo
ø110 PEH 10 o/oo
K.1.42
K.1.12
K.1.43
10 o/oo
K.1.46
K.1.13
ø160 PEH 10 o/oo
K.1.35
ø110 PEH 120 o/oo
K.1.11
ø160 PEH 10 o/oo
K.1.09
5913
ø160 PEH 10 o/oo
7300
400
ÞNF

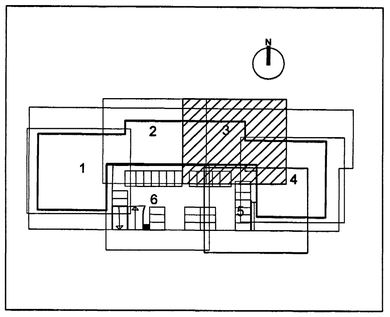

Samþykkt þann
28 FEB. 2005
Byggingafulltrúinn í Hafnarfirði
F.h. Sigurbjartur Halldórsson

C	24.01.05	BREYTTIR KÓTAR		
B	10.12.04	LEGUR LAGNA BREYTT	BS	SÁS
A	01.10.04	NÝJIR KÓTAR		
ÚTG.	DAGS.	BREYTING:	HANNAÐ	SAMÞ.

HERJÓLFSGATA 36, 38 OG 40
LANGEYRARMÓLUM
HAFNARFIRÐI

GRUNNLAGNIR
SVÆÐI 3

Áritun lögg. hönnuða:
Sveinn Áki Sverrisson Kt.230855-5609

VSB VERKFRÆÐISTOFA

FRV
BÆJARHRAUNI 20•220 HAFNARFJÖRÐUR
Heimasíða: www.vsb.is • Netfang: vsb@vsb.is
Sími585-8600 Fax 585-8610•Kt:710796-2899

Hannað:	ÁÞ	Teiknað:	ÁÞ
Mál:	1:50	Yfirfarið:	SÁS
Dags:	23.09.04	Nr:	04758-P04C