K.1.97
ø110 PVC 5 o/oo
K.1.99
BR ø400PL
BK.2.03
TK. I SAMRÁÐI VIÐ
LANDSLAGSARKITEKT
HÆÐSTI PÚNKTUR
Á DRENLÖGN
RENNSLI
K.1.89
K.1.93
ø110 PVC 5 o/oo
300
RENNSLI
ø110 PVC 5 o/oo
K.1.64 ÞNF
PU
ø110 PEH 65 o/oo
K.1.93
300
K.2.05
ÞNF K.1.63
ø110 PEH 300 o/oo
K.1.18
K.1.33
ø110 PEH 90 o/oo
PU
K.1.64 ÞNF
K.1.17
K.1.18
3616
ø160 PEH 10 o/oo
3324
K.2.03
ø110 PVC 5 o/oo
NF2 K.1.70
ø110 PEH 10 o/oo
GK=0.93
DÆLA: SJÁ TEIKN.
04758-P02
K.1.15
o/oo
ø110 PEH 67 o/oo
.14
K.1.55
K.1.65 PU
ÞNF
K.1.68
GK= 2.33
K.1.77
ø110 PEH 30 o/oo
4400
NF2 K.1.70
ø110 PEH 42 o/oo
ø110 PEH 10 o/oo
300
K.2.00
.42
10 o/oo
K.1.49
K.1.66
K.1.72
K.1.73
K.1.12
K.1.43
K.1.46
NF2 K.1.85
470
ø110 PEH 10 o/oo
K.1.79
ø110 PEH 12 o/oo
K.1.84
NF2 K.1.85
700
570
K.1.99
ø160 PEH 10 o/oo
5913
GK= 2.13
ø110 PEH 10 o/oo
ø110 PVC 5 o/oo
K.1.97
ø110 PEH 100 o/oo
ÞNF
PU
K.1.65
K.1.05
GK= 2.33
495
RAFMAGN AÐ DÆLUM
K.1.95
ø110 PVC 5 o/oo
NF2 K.1.85
420
300
ø63 HLÍFÐARRÖR
AÐ DÆLUM K. 1.00
ø160 PEH 20 o/oo
K.1.93
SJÁ TEIKN:
04758-P11
955
12.03
ST BRUNNUR ø1200
FYRIR DÆLUR
BK.-0.35
TK 1.65
K.0.88

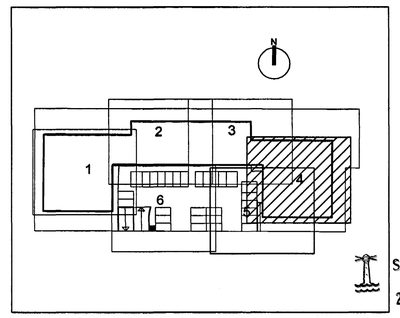

Samþykkt þann
28 FEB. 2005
Byggingafulltrúinn í Hafnarfirði
F.h. Sigurbjartur Halldórsson

ÚTG.	DAGS.	BREYTING:	HANNAÐ	SAMÞ.
A	01.10.04	NÝJIR KÓTAR		

HERJÓLFSGATA 36, 38 OG 40
LANGEYRARMÖLUM
HAFNARFIRÐI

GRUNNLAGNIR
SVÆÐI 4

VSB VERKFRÆÐISTOFA
Áritun lögg. hönnuðar:
Sveinn Áki Sverrisson Kt.230855-5609

FRV
BÆJARHRAUNI 20•220 HAFNARFJÖRÐUR
Heimasíða: www.vsb.is • Netfang: vsb@vsb.is
Sími585-8600 Fax 585-8610•Kt:710796-2899

Hannað:	ÁÞ	Teiknað:	ÁÞ
Mál:	1:50	Yfirfarið:	SÁS
Dags:	23.09.04	Nr:	04758-P05A