K.3.01 K.3.13 ø160 PEH 20 o/oo K.3.28
K.3.85 ø160 PEH 10 o/oo K.3.92 ø160 PEH 10 o/oo K.3.97 K.3.99
ø110 PEH 10 o/oo
SJÁ TEIKN: 04758-P02
K.2.95 ø160 PEH 20 o/oo ø160 PEH 10 o/oo
K.3.18 K.4.25 ÞNF
BR ø400PL BK.3.96 TK.5.00
K.4.25 ÞNF
K.3.83
HRL K.4.43
ø160 PP 20 o/oo
K.4.25 ÞNF
K.3.80
K.4.48
ø70 ø50
FS.8 HL/GNG 1.HÆÐ
K.4.56 ø160 PP 20 o/oo ø50
ø110 ø110 ø50 ø110 ø50 ø110 ø70
HL/GNG 1.HÆÐ FS.11
SB 1.HÆÐ SB 1.HÆÐ VS 1.HÆÐ
VS 1.HÆÐ FS.9 K.4.60 FS.10
ÞNF K.4.25
K.3.77
FS.12 SV/GNG 1.HÆÐ ø70 PP 20 o/oo ø70 PP 20 o/oo
K.4.62
GK=0.93
DÆLA: SJÁ TEIKN. 04758-P02
NF2
HRL K.4.69 ø110 ø70 PP 20 o/oo SV/GNG 1.HÆÐ K.4.78 FS.7
EV 1.HÆÐ
ø50 FS.13
K.4.83
ÞNF PU
K.2.77
ÞNF
K.3.74
GK= 2.33
SB 1.HÆÐ SB 1.HÆÐ NF2 K.4.78
ø50 ø110 FS.6 ø110 ø110 ø50
RV/Í KJALLARA (DÆLA NIÐUR VIÐ GÓLF)
ø160
HL/GNG 1.HÆÐ HL/GNG 1.HÆÐ FS.5 ø110 ø50
SV/GNG 1.HÆÐ
K.4.66
K.4.67
SV/GNG 1.HÆÐ FS.3 FS.4 SV/GNG 1.HÆÐ ø50 ø70 ø50
K.4.25 ÞNF
K.3.65
ø70
ø160 PP 20 o/oo ø70
ø160 PP 20 o/oo
EV 1.HÆÐ EV 1.HÆÐ
K.4.56 ø50 K.4.60
K.4.25 ÞNF
K.3.62
HRL ø160 ø70 ø70
NF2 FS.1. FS.2
INNTAK KALTVATN
INNTAK HITAVEITU
ÞNF K.4.25
K.3.60
ÚTLOFTUN ÚR INNTAKSRÝMI ø160 PVC. K.7.30
K.4.25 ÞNF
K.1.50
K.1.29 SJÁ TEIKN: 04758-P02
K.2.01 ø160 PEH 30 o/oo
K.1.77 ø160 PEH 243 o/oo
K.2.34
K.1.75
K.2.20
294 o/oo
65 o/oo
K.3.53 ø160 PEH 20 o/oo K.2.07
ø50 PE KALT VATN LEGGJA Í HLÍFÐARRÖR
BR ø300PL BK.4.70 TK.5.10 MED SVALANIÐURFALLI Í BOTNI Á BRUNN RIST VIÐ STÉTT KOMID FYRIR Í SAMRÁÐI VIÐ VERKTAKA
ø160 PEH 10 o/oo K.2.50 K.2.12
K.2.18
ø110 PEH 10 o/oo
K.2.21
ø160 PEH 87 o/oo
ø160 PEH 10 o/oo
ø160 PEH 300 o/oo
ø160 PEH 60 o/oo
K.1.50
ÞNF PU
NF2
NF3
K.3.44
ø160 PEH 300 o/oo
PRÚFULÖGN V/VATNSÚÐAKISTU UPPÚNDIR LOFT
ø110 EINSTEFNULOKI FYRIR FRÁRENNSLI
K.1.51 K.1.23
20 o/oo
BR ø1000ST MEÐ VATNSLÁS BK.1.01 TK.3.00
PN
BR ø1000ST BK.1.20 TK.3.00
K.1.19
..22
K.3.62
ø160 PEH 300 o/oo
K.1.29 SJÁ TEIKN: 04758-P02
K.2.01 ø160 PEH 30 o/oo
K.1.77 ø160 PEH 243 o/oo
K.2.34
K.1.75
K.2.20
294 o/oo
65 o/oo
K.3.53 ø160 PEH 20 o/oo K.2.07
ø50 PE KALT VATN LEGGJA Í HLÍFÐARRÖR
BR ø300PL BK.4.70 TK.5.10 MED SVALANIÐURFALLI Í BOTNI Á BRUNN RIST VIÐ STÉTT KOMID FYRIR Í SAMRÁÐI VIÐ VERKTAKA
HRL ø160 ø70 ø70
NF2 FS.1. FS.2
K.4.60
K.4.25 ÞNF
K.3.60
ÚTLOFTUN ÚR INNTAKSRÝMI ø160 PVC. K.7.30

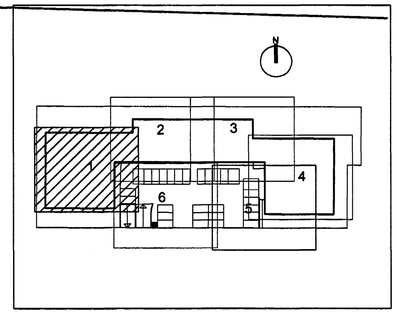

Samþykkt þann 28 FEB. 2005
Byggingafulltrúinn í Hafnarfirði
f.h. Sigurbjartur Halldórsson

ÚTG.	DAGS.	BREYTING:	HANNAÐ	SAMÞ.

HERJÓLFSGATA 36, 38 OG 40
LANGEYRARMÓLUM
HAFNARFIRÐI

FRÁRENNSLISLAGNIR
SVÆÐI 1

VSB VERKFRÆÐISTOFA
Áritun lögg. hönnuðs:
Sveinn Áki Sverrisson Kt.230855-5609

FRV
BÆJARHRAUNI 20+220 HAFNARFJÖRÐUR
Heimasíða: www.vsb.is • Netfang: vsb@vsb.is
Sími585-8600 Fax 585-8610•Kt:710796-2899

Hannað:	Áþ	Teiknað:	Áþ
Mál:	1:50	Yfirfarið:	SÁS
Dags:	24.01.05	Nr:	04758-P08