

NF3

PNF  
PU

PNF  
PU



PNF  
PU

PNF  
PU

GK= 2.13

NF2

NF2

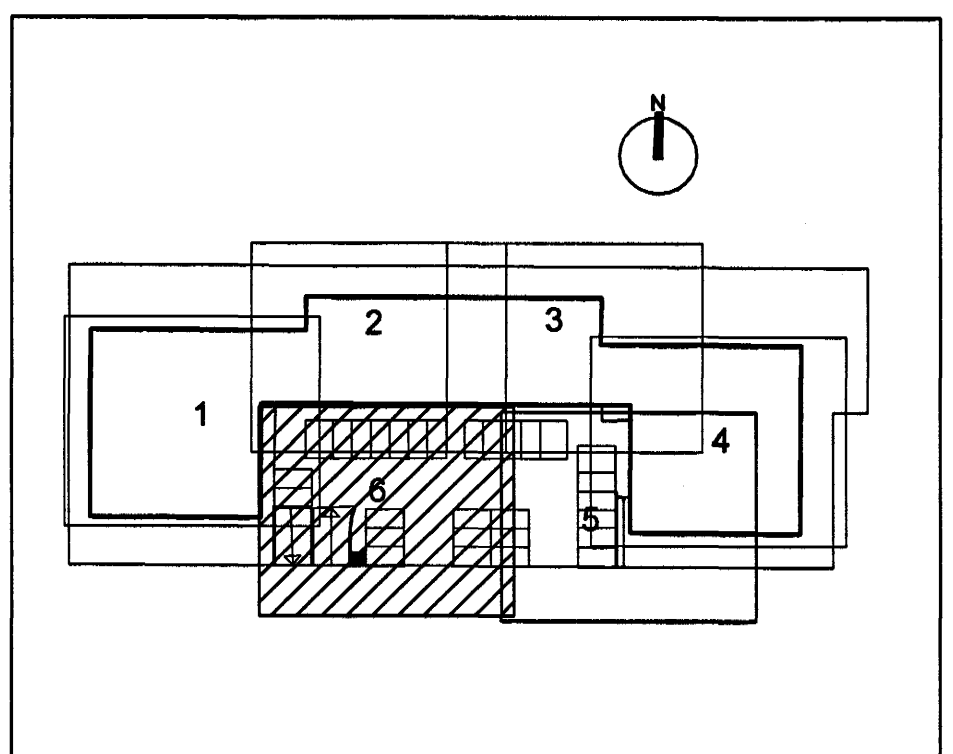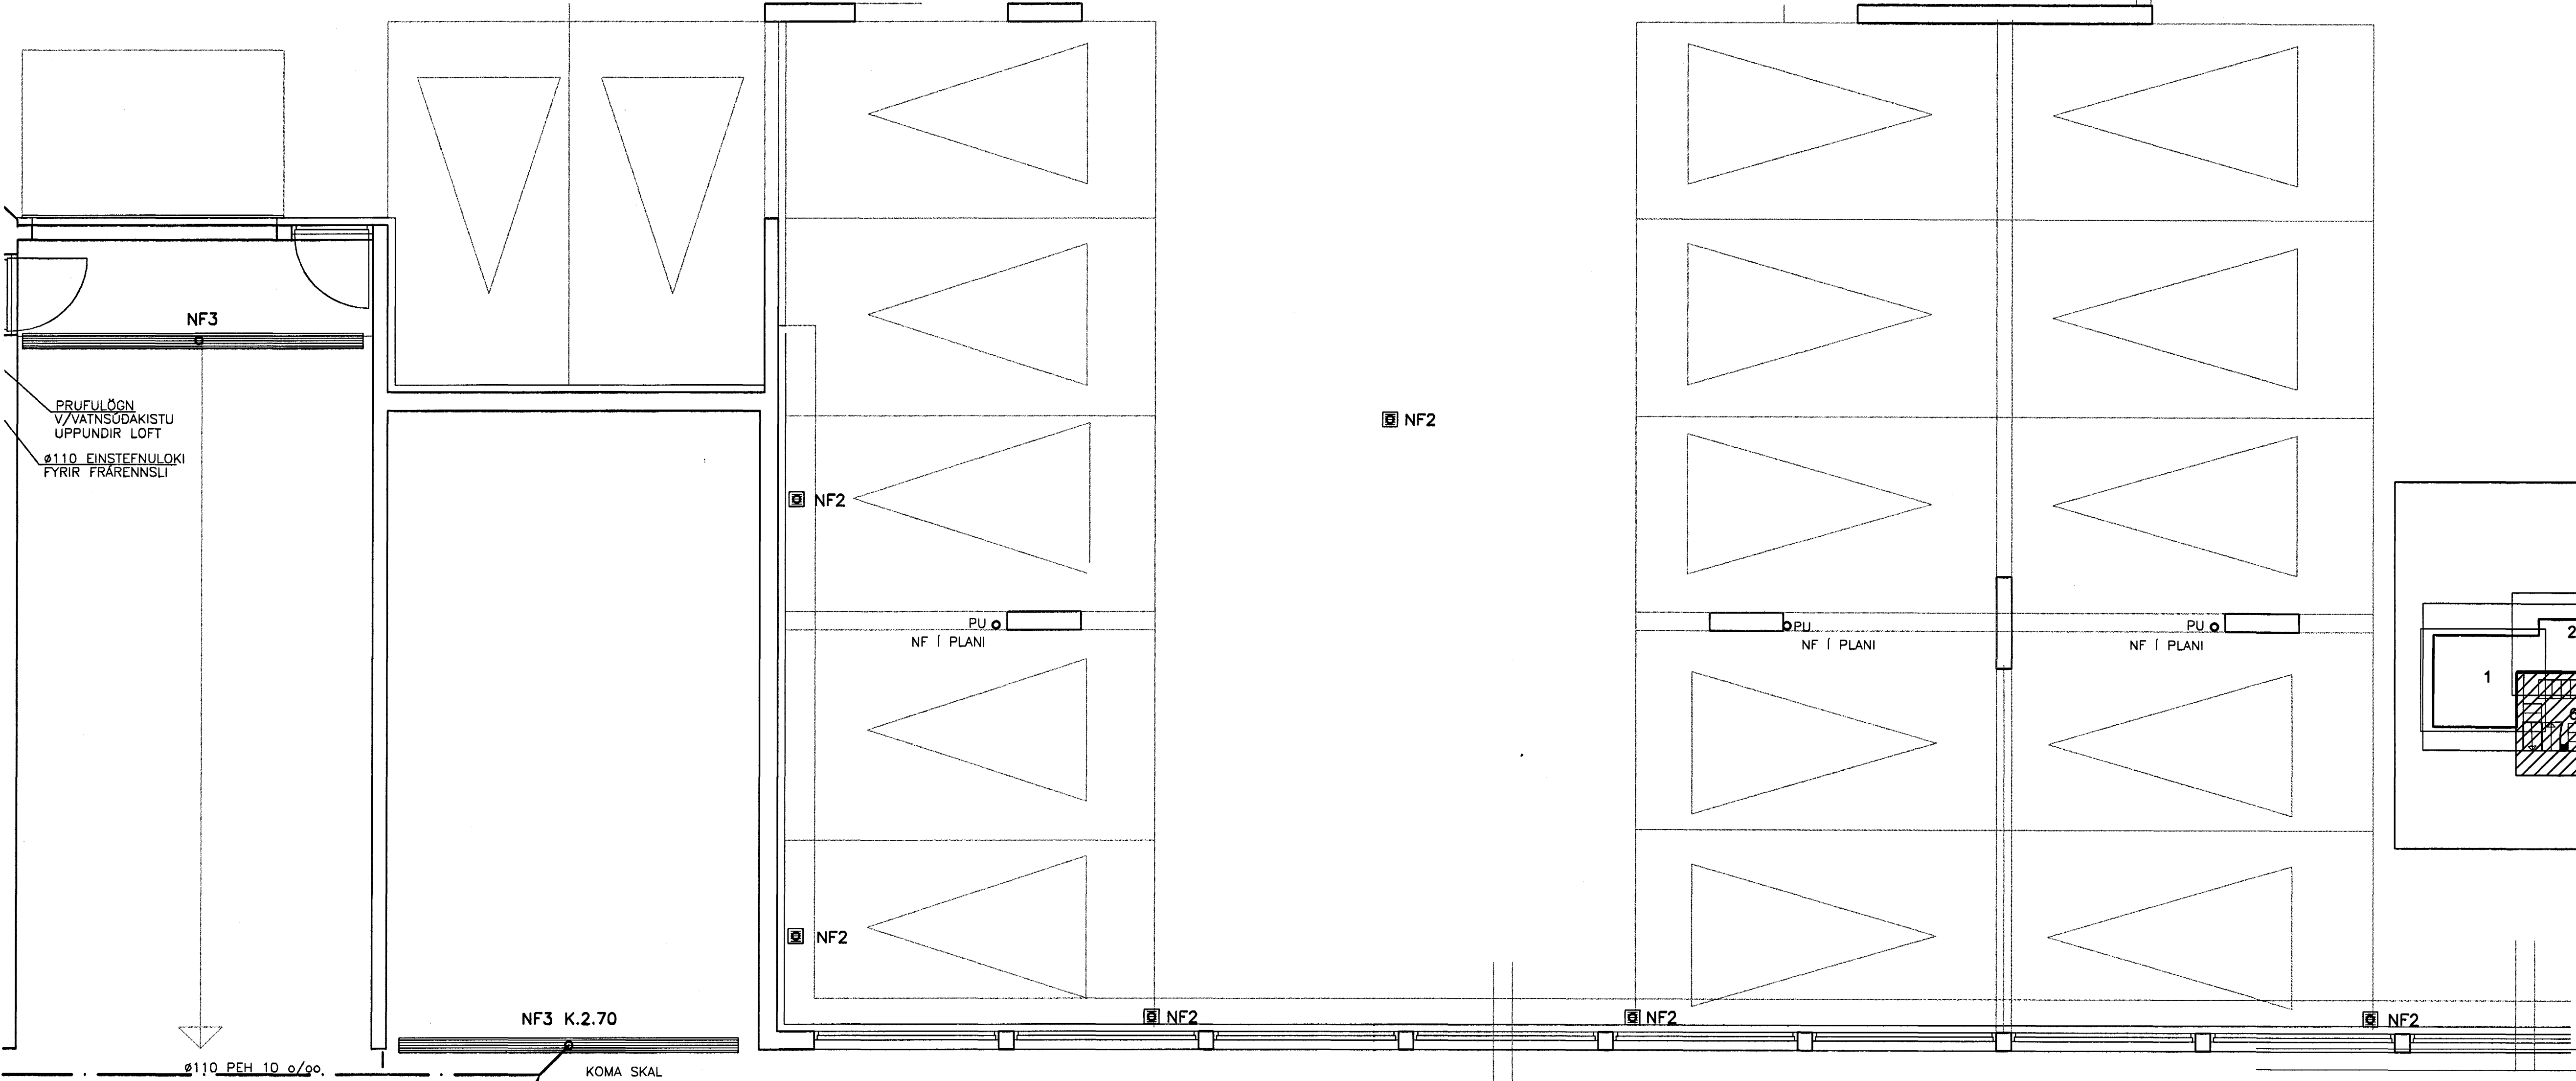

Samþykkt þann  
28 FEB. 2005

Byggingafulltrúinn í Hafnarfirði  
F.h. Sigurbjartur Halldórsson

ÚTG.	DAGS.	BREYTING:	HANNAÐ	SAMP.
HERJÓLFSGATA 36, 38 OG 40 LANGEYRARMÖLUM HAFNARFIRÐI			FRÆRENNSLISLAGNIR SVÆÐI 6	
VSB VERKFRÆÐISTOFA			Áritun lögg. hönnuða: Sveinn Áki Sverrisson Kt.230855-5609	
BEJARHRAUNI 20•220 HAFNARFJÖRDUR Heimasíða: www.vsb.is • Netfang: vsb@vsb.is Sími:585-8600 Fax 585-8610 Kt.710796-2899			Hannað: Ap	Telknað: Ap
FRV			Máli: 1:50	Yfirtaríð: SAS
			Dags: 24.01.05	Nr: 04758-P13