


OFNALISTI

NR.	Nauðsynleg afköst [W]	Gerð/hæð [mm]	Lengd [mm]	Afköst við dT=40°C [W]	Stúta staðs. 10mm	Stílltala ofnoka
101	747	(11)/500	1200	758	CD	3
102	569	(11)/500	1000	631	AB	2
103	864	(22)/300	1200	964	CD	3
104	2640	(22)/500	2200	2673	AD	6
105	794	(21)/500	900	810	AD	3
106	171	HANDKL/800	600	363	EF	2
107	171	HANDKL/800	600	363	EF	2
108	794	(21)/500	900	810	BC	3
109	2640	(22)/500	2200	2673	BC	6
110	864	(22)/300	1200	964	AB	3
111	569	(11)/500	1000	631	CD	2
112	747	(11)/500	1200	758	AB	3
113	591	(11)/500	1000	631	BC	2
114	1685	(21)/700	1400	1625	CD	5
115	1234	(21)/500	1400	1260	AD	4
116	1000	(33)/300	1000	1149	CD	4
117	171	HANDKL/800	600	363	EF	2
118	171	HANDKL/800	600	363	EF	2
119	1000	(33)/300	1000	1149	AB	4
120	1234	(21)/500	1400	1260	BC	4
121	1063	(21)/500	1400	1260	AB	3
122	1025	(22)/500	1000	1215	CD	3
123	700	(11)/500	1400	884	CD	3
125	1063	(21)/500	1400	1260	CD	4
Samtals:	22507			24817		

Á ALLA OFNA KOMI FRAMRÁSALOKAR, STILLITÉ, AFTÆMING OG LOFTSKRÚFA

OFNATENINGAR:

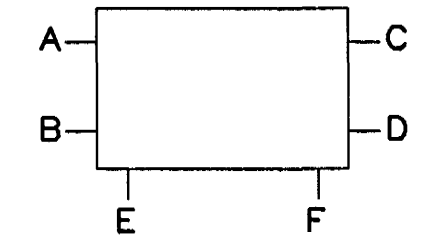

Sampykkt þann
28 FEB. 2005

Byggingafræðingur í Hafnarhöfði
F.h. Sigurbjartur Halldórsson

ÓTG.	DAGS.	BREYTING:	HANNAÐ	SAMÐ.
HERJÓLFSGATA 36, 38 OG 40 LANGEYRARMÖLUM HAFNARFIRÐI			HITA OG HREINLETISLAGNIR 1 HÆÐ NR.40	
VSB VERKFRÆÐISTOFA			Áritun lögg. hönnuða: Sveinn Áki Sværriðsson Kt.230855-5609	
BEIARHRAUNI 20+220 HAFNARFJÖRDUR Heimasíða: www.vsb.is • Netfang: vsb@vsb.is Sími 585-8600 Fax 585-8810 Kt: 710796-2899		Hannað: ÁP	Telknað: ÁP	
		Máli: 1:50	Yfirfarið: SÁS	
		Dags: 24.01.05	Nr: 04758-P14	