


**OFNALISTI**

| NR.      | Naðsýnleg afköst [W] | Gerð/hæð [mm] | Lengd [mm] | Afköst við $\Delta T=40^{\circ}C$ [W] | Stúta staðs. 10mm | Stíllitla aflioka |
|----------|----------------------|---------------|------------|---------------------------------------|-------------------|-------------------|
| 101      | 747                  | (11)/500      | 1200       | 758                                   | AB                | 3                 |
| 102      | 569                  | (11)/500      | 1000       | 631                                   | CD                | 2                 |
| 103      | 864                  | (22)/300      | 1200       | 964                                   | AB                | 3                 |
| 104      | 2640                 | (22)/500      | 2200       | 2673                                  | BC                | 6                 |
| 105      | 794                  | (21)/500      | 900        | 810                                   | BC                | 3                 |
| 106      | 171                  | HANDKL/800    | 600        | 363                                   | EF                | 2                 |
| 107      | 171                  | HANDKL/800    | 600        | 363                                   | EF                | 2                 |
| 108      | 794                  | (21)/500      | 900        | 810                                   | AD                | 3                 |
| 109      | 2640                 | (22)/500      | 2200       | 2673                                  | AD                | 6                 |
| 110      | 864                  | (22)/300      | 1200       | 964                                   | CD                | 3                 |
| 111      | 569                  | (11)/500      | 1000       | 631                                   | AB                | 2                 |
| 112      | 747                  | (11)/500      | 1200       | 758                                   | CD                | 3                 |
| 113      | 591                  | (11)/500      | 1000       | 631                                   | AD                | 2                 |
| 114      | 1685                 | (21)/700      | 1400       | 1625                                  | AB                | 5                 |
| 115      | 1234                 | (21)/500      | 1400       | 1260                                  | BC                | 4                 |
| 116      | 1000                 | (33)/300      | 1000       | 1149                                  | AB                | 4                 |
| 117      | 171                  | HANDKL/800    | 600        | 363                                   | EF                | 2                 |
| 118      | 171                  | HANDKL/800    | 600        | 363                                   | EF                | 2                 |
| 119      | 1000                 | (33)/300      | 1000       | 1149                                  | CD                | 4                 |
| 120      | 1234                 | (21)/500      | 1400       | 1260                                  | AD                | 4                 |
| 121      | 1063                 | (21)/500      | 1400       | 1260                                  | CD                | 3                 |
| 122      | 1025                 | (22)/500      | 1000       | 1215                                  | AB                | 3                 |
| 123      | 700                  | (11)/500      | 1400       | 884                                   | AB                | 3                 |
| 125      | 1063                 | (21)/500      | 1400       | 1260                                  | AB                | 4                 |
| Samtals: | 22507                |               |            | 24817                                 |                   |                   |

Á ALLA OFNA KOMI FRAMRÁSALOKAR, STILLITÉ, AFTÉMING OG LOFTSKRÚVA

**OFNATENINGAR:**

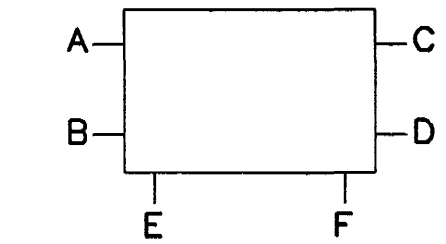

Samþykkt þann  
28 FEB. 2005

Byggingafulltrúinn í Hafnarfirði  
F.h. Sigurbjartur Halldórsson

|   |   |  |
|---|---|--|
| ÚTG. DAGS. BREYTING:  | HANNAÐ  | SAMP.  |
| <b>HERJÓLFSGATA 36, 38 OG 40</b><br>LANGEYRARMÖLUM<br>HAFNARFIRÐI |   | HITA OG HREINLETISLAGNIR<br>1 HÆÐ NR.36  |
| <b>VSB VERKFRÆÐISTOFA</b>   |   | Áritun lögg. hönnuða:<br>Sveinn Áki Sverrisson Kt.230855-5609  |
| Hönnuð: Áþ<br>Mál: 1:50<br>Dags: 24.01.05                         | Teiknuð: Áþ<br>Yfirfarð: SÁS<br>Nr: 04758-P16 | BEJARHRAUNI 20-220 HAFNARFJÖRDUR<br>Heimasíða: www.vsb.is • Netfang: vsb@vsb.is<br>Sími: 585-8600 Fax 585-8610 • Kt: 710796-2899 |