


OFNALISTI

NR.	Nauðsynleg afköst [W]	Gerð/hæð [mm]	Lengd [mm]	Afköst við $\Delta T=40^{\circ}\text{C}$ [W]	Stúta stöðs. 10mm	Stílltala ofnoka
201	747	(11)/500	1200	758	CD	3
202	569	(11)/500	1000	631	AB	2
203	864	(22)/300	1200	964	CD	3
204	2640	(22)/500	2200	2673	AD	6
205	794	(21)/500	900	810	AD	3
206	171	HANDKL/800	600	363	EF	2
207	171	HANDKL/800	600	363	EF	2
208	794	(21)/500	900	810	BC	3
209	2640	(22)/500	2200	2673	BC	6
210	864	(22)/300	1200	964	AB	3
211	569	(11)/500	1000	631	CD	2
212	747	(11)/500	1200	758	AB	3
213	591	(11)/500	1000	631	BC	2
214	1234	(21)/500	1400	1260	CD	5
215	1234	(21)/500	1400	1260	AD	4
216	451	(11)/400	900	472	CD	2
217	1000	(33)/300	1000	1149	CD	4
218	171	HANDKL/800	600	363	EF	2
219	171	HANDKL/800	600	363	EF	2
220	1000	(33)/300	1000	1149	AB	4
221	451	(11)/400	900	472	AB	2
222	1234	(21)/500	1400	1260	BC	4
223	1234	(21)/500	1400	1260	AB	2
224	591	(11)/500	1000	631	CD	2
225	700	(11)/500	1400	884	CD	3
Samtals:	21632			23552		

Á ALLA OFNA KOMI FRAMRÁSALOKAR, STILLITÉ, AFTÉMING OG LOFTSKRÚFA

OFNATENGINGAR:

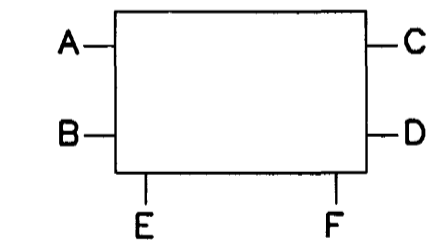

Samþykkt þann
28 FEB. 2005
Byggingafultrúinn í Hafnarfirði
F.h. Sigurbjartur Halldórsson

ÖTG.	DAGS.	BREYTING:	HANNAÐ	SAMÞ.
HERJÓLFSGATA 36, 38 OG 40 LANGEYRARMÖLUM HAFNARFIRÐI			HITA OG HREINLEIÐSLAGNIR 2 HÆÐ NR.40	
VSB VERKFRÆÐISTOFA			Áritun löggr. hönnuða: Sveinn Áki Sverrisson Kt.230855-5609	
BEIARHRAUNNI 20+220 HAFNARFJÖRDUR Heimasíða: www.vsb.is • Netfang: vsb@vsb.is Sími: 585-8600 Fax: 585-8610 • Kt: 710798-2899			Hönnuð: ÁP Telknað: ÁP Mát: 1:50 Yfirfarir: SÁS Dags: 24.01.05 Nr: 04758-P17	