


OFNALISTI

NR.	Nauðsýnleg afköst [W]	Gerð/hæð [mm]	Lengd [mm]	Afköst við $\Delta T=40^{\circ}\text{C}$ [W]	Státa staðs. 10mm	Stílltala ofnoka
201	747	(11)/500	1200	758	AB	3
202	569	(11)/500	1000	631	CD	2
203	864	(22)/300	1200	964	AB	3
204	2640	(22)/500	2200	2673	BC	6
205	794	(21)/500	900	810	BC	3
206	171	HANDKL/800	600	363	EF	2
207	171	HANDKL/800	600	363	EF	2
208	794	(21)/500	900	810	AD	3
209	2640	(22)/500	2200	2673	AD	6
210	864	(22)/300	1200	964	CD	3
211	569	(11)/500	1000	631	AB	2
212	747	(11)/500	1200	758	CD	3
213	591	(11)/500	1000	631	AD	2
214	1234	(21)/500	1400	1260	AB	5
215	1234	(21)/500	1400	1260	BC	4
216	451	(11)/400	900	472	AB	2
217	1000	(33)/300	1000	1149	AB	4
218	171	HANDKL/800	600	363	EF	2
219	171	HANDKL/800	600	363	EF	2
220	1000	(33)/300	1000	1149	CD	4
221	451	(11)/400	900	472	CD	2
222	1234	(21)/500	1400	1260	AD	4
223	1234	(21)/500	1400	1260	CD	2
224	591	(11)/500	1000	631	AB	2
225	700	(11)/500	1400	884	AB	3
Samtals:	21632			23552		

Á ALLA OFNA KOMI FRAMRÁSALOKAR, STILLITÉ, AFTÆMING OG LOFTSKRÚFA

OFNATENINGAR:

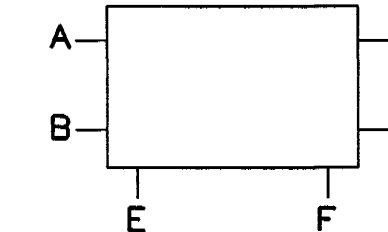

Samþykkt þann  
28 FEB. 2005

Byggingafulltrúinn í Hafnarfirði  
F.h. Sigurbjartur Halldórsson

ÓTG.	DAGS.	BREYTING:	HANNAÐ	SAMP.
HERJÓLFSGATA 36, 38 OG 40 LANGFYRARMÖLUM HAFNARFIRÐI			HITA OG HREINLETISLAGNIR 2 HÉÐ NR.36	
VSB VERKFRÆDISTOFA			Áritun lögg. hönnuða:	
Sveinn Áki Sverrissón			Sími: 230855-5609	
Hannað: ÁP		Teiknað: ÁP		
Máli: 1:50		Yfirfarir: SAS		
Dags: 24.01.05		Nr: 04758-P19		