


OFNALISTI

NR.	Nauðsynleg afköst [W]	Gerð/hæð [mm]	Lengd [mm]	Afköst við $\Delta T=40^{\circ}\text{C}$ [W]	Stöta staðs. 10mm	Stíllata ofnoka
301	747	(11)/500	1200	758	CD	3
302	569	(11)/500	1000	631	AB	2
303	864	(22)/300	1200	964	CD	3
304	2640	(22)/500	2200	2673	AD	6
305	794	(21)/500	900	810	AD	3
306	171	HANDKL/800	600	363	EF	2
307	171	HANDKL/800	600	363	EF	2
308	794	(21)/500	900	810	BC	3
309	2640	(22)/500	2200	2673	BC	6
310	864	(22)/300	1200	964	AB	3
311	569	(11)/500	1000	631	CD	2
312	747	(11)/500	1200	758	AB	3
313	591	(11)/500	1000	631	BC	2
314	1234	(21)/500	1400	1260	CD	5
315	1234	(21)/500	1400	1260	AD	4
316	451	(11)/400	900	472	CD	2
317	1000	(33)/300	1000	1149	CD	4
318	171	HANDKL/800	600	363	EF	2
319	171	HANDKL/800	600	363	EF	2
320	1000	(33)/300	1000	1149	AB	4
321	451	(11)/400	900	472	AB	2
322	1234	(21)/500	1400	1260	BC	4
323	1234	(21)/500	1400	1260	AB	2
324	591	(11)/500	1000	631	CD	2
325	700	(11)/500	1400	884	CD	3
Samtals:	21632			23552		

Á ALLA OFNA KOMI FRAMRÁSALOKAR, STILLITÉ, AFTÉMING OG LOFTSKRÚFA

OFNATENGINGAR:

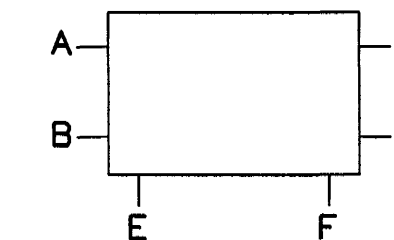

Samþykkt þann
29 FEB. 2005

Byggingafulltrúinn í Hafnarfirði
F.h. Sigurbjartur Halldórsson

ÓTG.	DAGS.	BREYTING:	HANNAÐ	SAMP.
HERJÓLFSGATA 36, 38 OG 40 LANGEYRARMÖLUM HAFNARFIRÐI			HITA OG HREINLETISLAGNIR 3 HÆÐ NR.40	
VSB VERKFRÆÐISTOFA			Áritun lögg. hönnuða:	
Sveinn Áki Sværriðsson			Kt.230855-5609	
Hannað: Ap			Teiknað: Ap	
Máli: 1:50			Yfirforið: SÁS	
Dags: 24.01.05			Nr: 04758-P20	